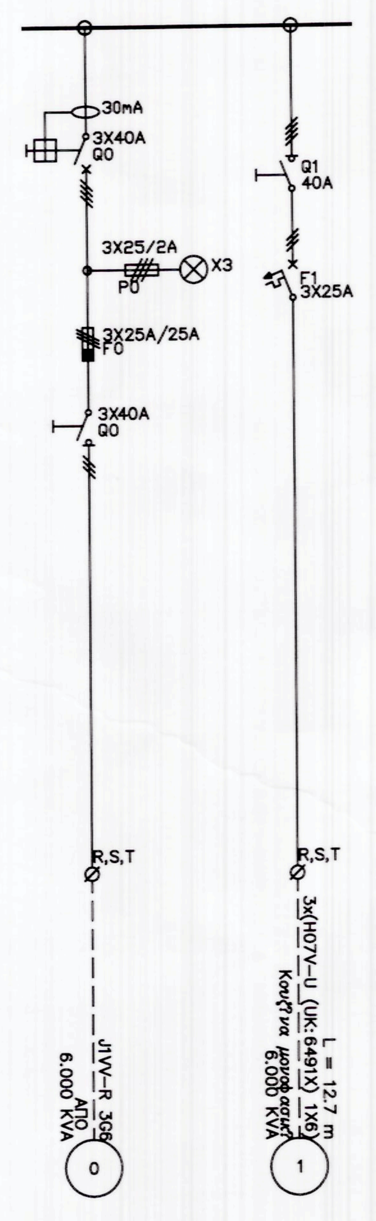
30mA
3X40A
Q0
Q1
40A
3X25/2A
P0
X3
F1
3X25A
3X25A/25A
F0
3X40A
Q0
R,S,T
R,S,T
J1VV–R 3G6
ΑΠΟ
6.000 KVA
L = 12.7 m
3x(H07V–U (UK:6491X) 1X6)
Κουζ?να μαγειρεια?
6.000 KVA
0
1

				Μελετητ??: ΣΠΑΝΟΣ ΕΥΑΓΓΕΛΟΣ ΜΗΧΑΝΟΛΟΓΟΣ – ΧΗΜΙΚΟΣ ΜΗΧΑΝΙΚΟΣ	Ονομασ?α Π?νακα Γ.Π	ΔΗΜΙΟΤΡΓΙΑ ΚΕΝΤΡΟΤ ΤΠΟΔΟΧΗΣ & ΕΝΗΜΕΡΩΣΗΣ ΕΠΙΣΚΕΠΤΩΝ ΣΤΟ ΔΗΜΟΤΙΚΟ ΔΑΣΟΣ "ΚΟΤΡΓ"	Ανα?.	Σελ?δα 1
No	Ανα?ε?ρηση	Ημερομην?α		Ημερομην?α 6/2017				απ? 1

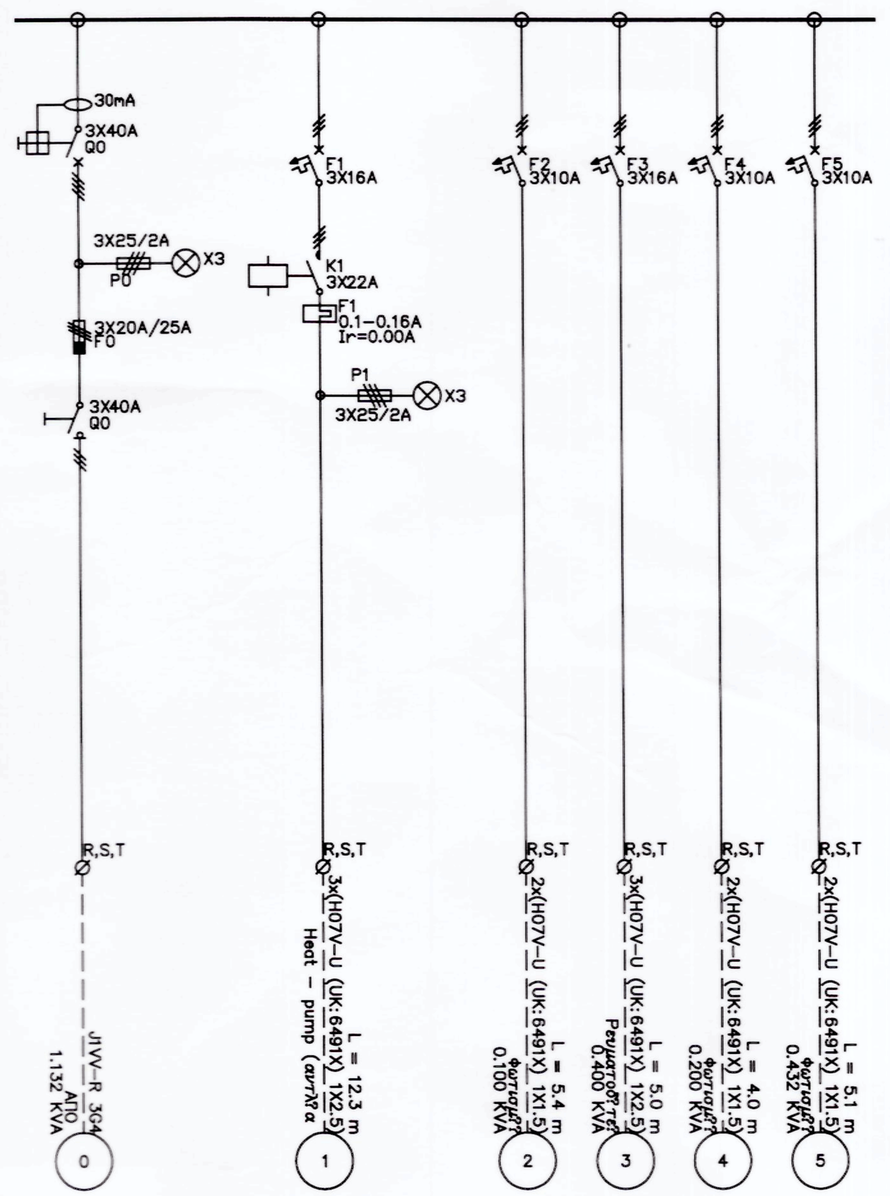
30mA
3X40A
Q0
3X25/2A
P0
X3
3X20A/25A
F0
3X40A
Q0
F1
3X16A
K1
3X22A
F1
0.1–0.16A
Ir=0.00A
P1
3X25/2A
X3
F2
3X10A
F3
3X16A
F4
3X10A
F5
3X10A
R,S,T
J1VV–R 3G4
ΑΠΟ
1.132 KVA
L = 12.3 m
3x(H07V–U (UK:6491X) 1X2.5)
Heat – pump (αντλ?α
L = 5.4 m
2x(H07V–U (UK:6491X) 1X1.5)
Φωτισμ??
0.100 KVA
L = 5.0 m
3x(H07V–U (UK:6491X) 1X2.5)
Ρευματοδ?τε?
0.400 KVA
L = 4.0 m
2x(H07V–U (UK:6491X) 1X1.5)
Φωτισμ??
0.200 KVA
L = 5.1 m
2x(H07V–U (UK:6491X) 1X1.5)
Φωτισμ??
0.432 KVA
0
1
2
3
4
5

				Μελετητ??: ΣΠΑΝΟΣ ΕΥΑΓΓΕΛΟΣ ΜΗΧΑΝΟΛΟΓΟΣ – ΧΗΜΙΚΟΣ ΜΗΧΑΝΙΚΟΣ	Ονομασ?α Π?νακα Β.Π	ΔΗΜΙΟΤΡΓΙΑ ΚΕΝΤΡΟΤ ΤΠΟΔΟΧΗΣ & ΕΝΗΜΕΡΩΣΗΣ ΕΠΙΣΚΕΠΤΩΝ ΣΤΟ ΔΗΜΟΤΙΚΟ ΔΑΣΟΣ "ΚΟΤΡΓ"	Ανα?.	Σελ?δα 1
No	Ανα?ε?ρηση	Ημερομην?α		Ημερομην?α 6/2017				απ? 1

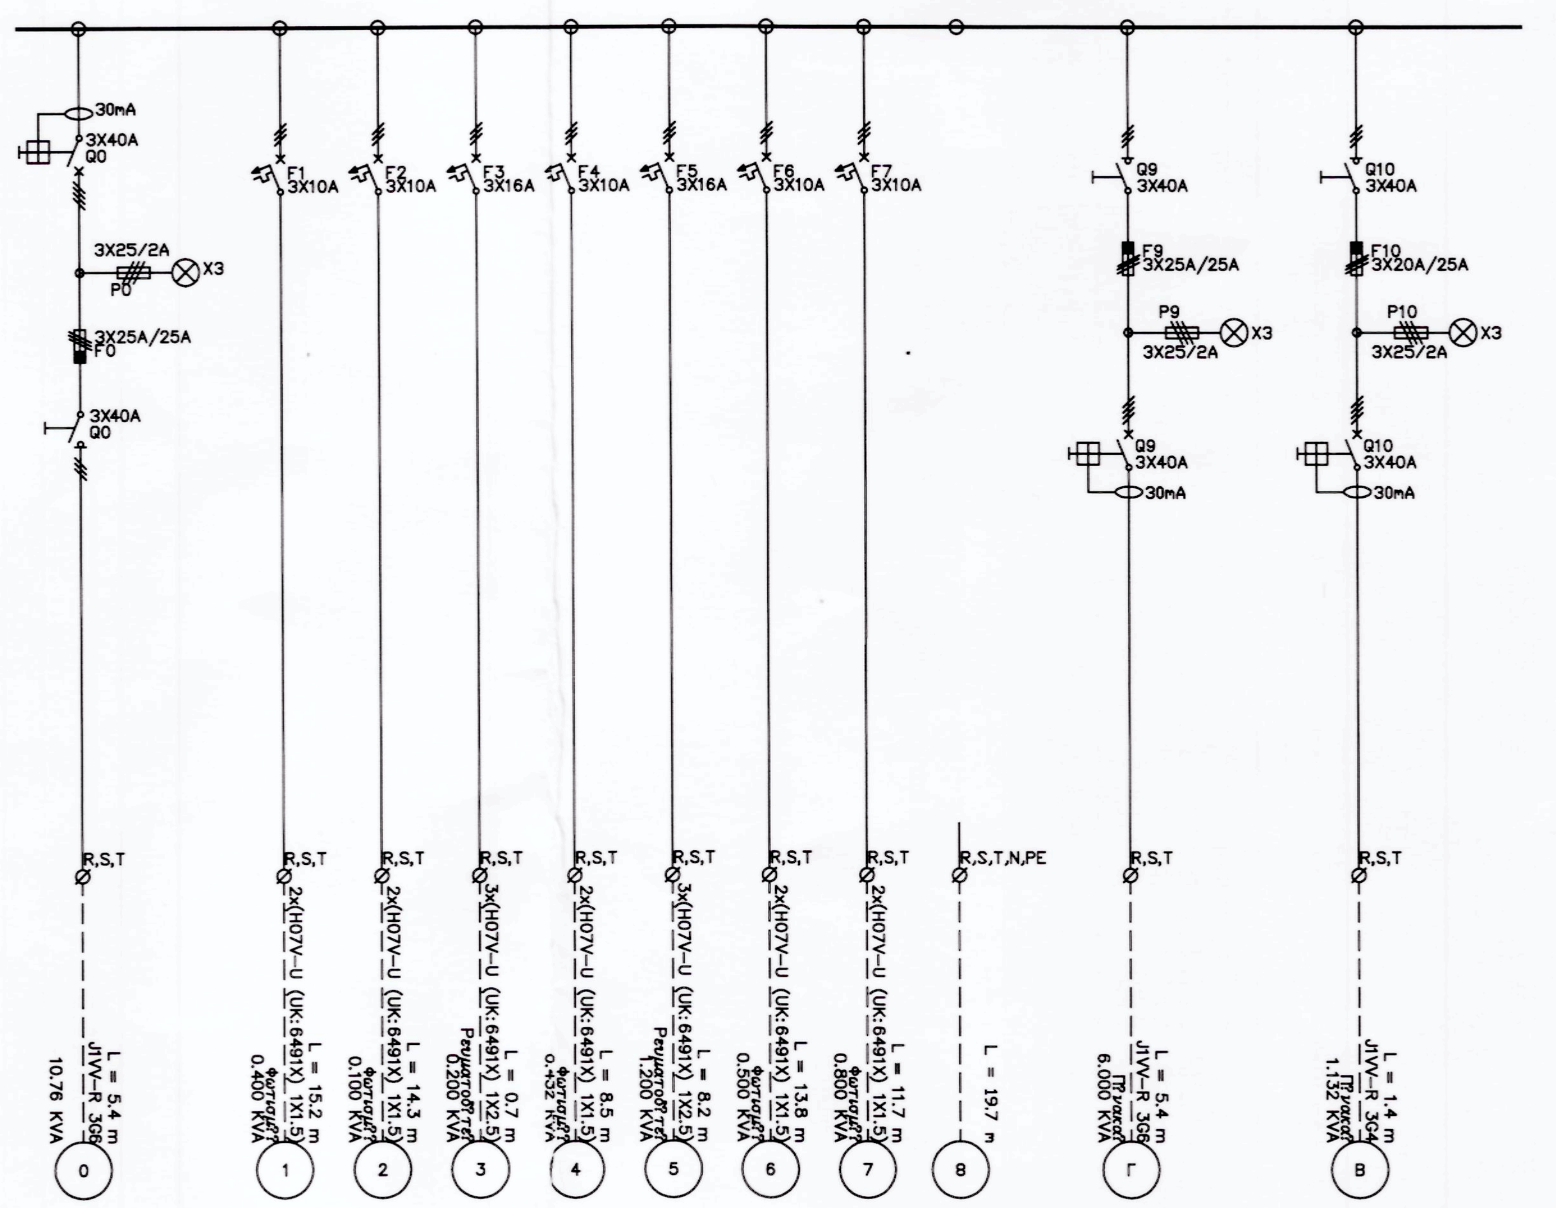
30mA
3X40A
Q0
3X25/2A
P0
X3
3X25A/25A
F0
3X40A
Q0
F1
3X10A
F2
3X10A
F3
3X16A
F4
3X10A
F5
3X16A
F6
3X10A
F7
3X10A
Q9
3X40A
F9
3X25A/25A
P9
3X25/2A
X3
Q9
3X40A
30mA
Q10
3X40A
F10
3X20A/25A
P10
3X25/2A
X3
Q10
3X40A
30mA
R,S,T
R,S,T,N,PE
L = 5.4 m
J1VV–R 3G6
10.76 KVA
L = 15.2 m
2x(H07V–U (UK:6491X) 1X1.5)
Φωτισμ??
0.400 KVA
L = 14.3 m
2x(H07V–U (UK:6491X) 1X1.5)
Φωτισμ??
0.100 KVA
L = 0.7 m
3x(H07V–U (UK:6491X) 1X2.5)
Ρευματοδ?τε?
0.200 KVA
L = 8.5 m
2x(H07V–U (UK:6491X) 1X1.5)
Φωτισμ??
0.432 KVA
L = 8.2 m
3x(H07V–U (UK:6491X) 1X2.5)
Ρευματοδ?τε?
1.200 KVA
L = 13.8 m
2x(H07V–U (UK:6491X) 1X1.5)
Φωτισμ??
0.500 KVA
L = 11.7 m
2x(H07V–U (UK:6491X) 1X1.5)
Φωτισμ??
0.800 KVA
L = 19.7 m
L = 5.4 m
J1VV–R 3G6
Π?νακα?
6.000 KVA
L = 1.4 m
J1VV–R 3G4
Π?νακα?
1.132 KVA
0
1
2
3
4
5
6
7
8
Γ
Β

ΒΑΓΓΕΛΗΣ Ι. ΣΠΑΝΟΣ
ΔΙΠΛΩΜ. ΜΗΧΑΝΟΛΟΓΟΣ ΜΗΧ/ΚΟΣ Α.Π.Θ.
ΜΕΛΟΣ Τ.Ε.Ε. ΑΡ. ΜΗΤΡ. 63737
ΑΡ. ΑΔ. ΥΠ. ΒΙΟΜ. ΗΛ. 86 - ΜΗΧ. 83
ΚΩΝΣΤΑΝΤΑ 322 · ΒΟΛΟΣ ΤΗΛ. 28164

				Μελετητ??: ΣΠΑΝΟΣ ΕΥΑΓΓΕΛΟΣ ΜΗΧΑΝΟΛΟΓΟΣ – ΧΗΜΙΚΟΣ ΜΗΧΑΝΙΚΟΣ	Ονομασ?α Π?νακα Α.Π	ΔΗΜΙΟΤΡΓΙΑ ΚΕΝΤΡΟΤ ΤΠΟΔΟΧΗΣ & ΕΝΗΜΕΡΩΣΗΣ ΕΠΙΣΚΕΠΤΩΝ ΣΤΟ ΔΗΜΟΤΙΚΟ ΔΑΣΟΣ "ΚΟΤΡΓ"	Ανα?.	Σελ?δα 1
No	Ανα?ε?ρηση	Ημερομην?α		Ημερομην?α 6/2017				απ? 1