
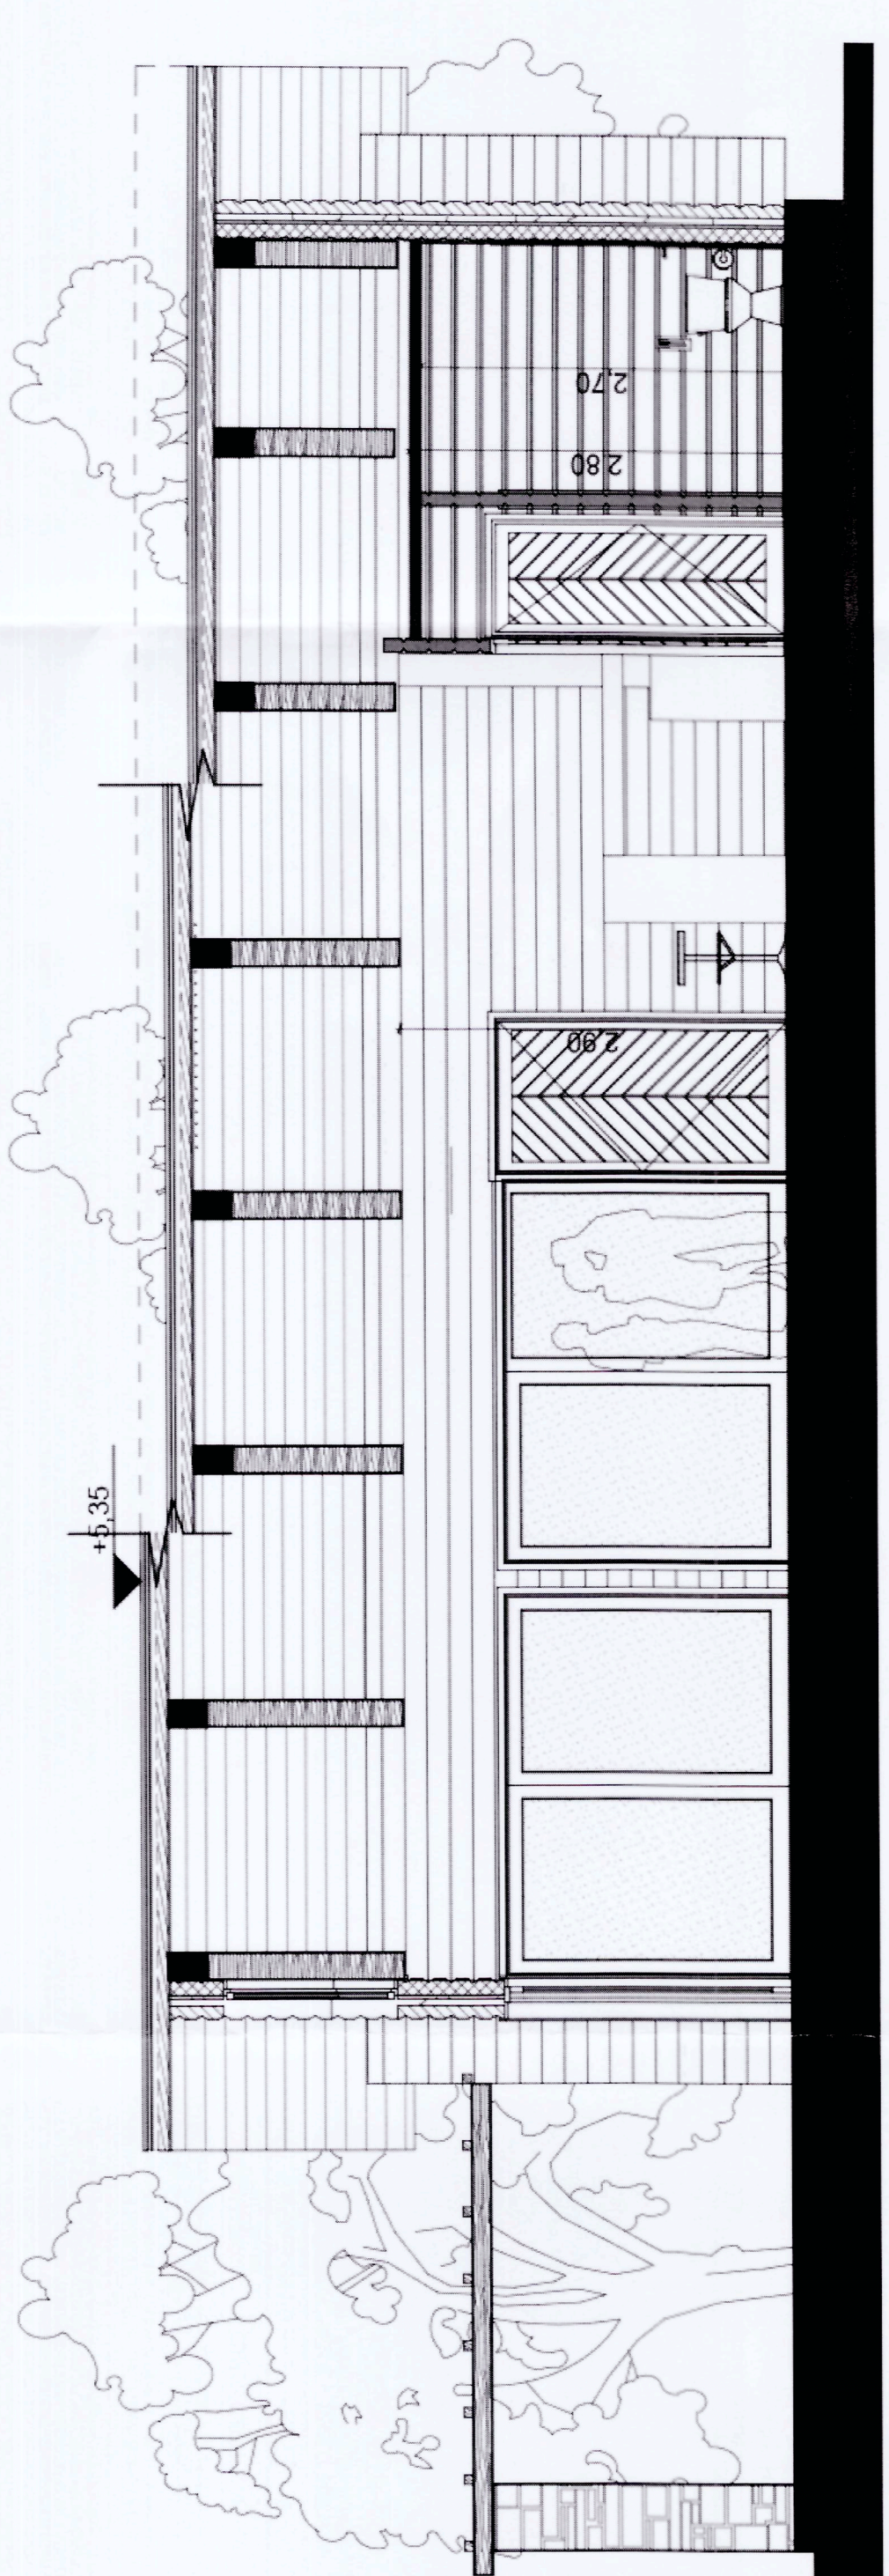
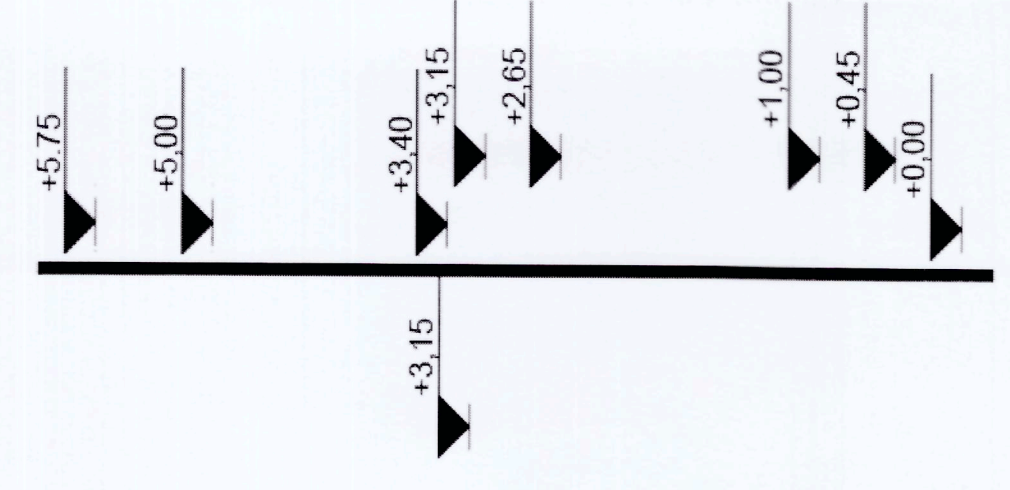


ΕΛΛΗΝΙΚΗ ΔΗΜΟΚΡΑΤΙΑ ΝΟΜΟΣ ΜΑΓΝΗΣΙΑΣ ΔΗΜΟΣ ΑΛΜΥΡΟΥ	
ΕΡΓΟ	ΔΗΜΙΟΥΡΓΙΑ ΚΕΝΤΡΟΥ ΥΠΟΔΟΧΗΣ ΚΑΙ ΕΝΗΜΕΡΩΣΗΣ ΕΠΙΣΚΕΠΤΩΝ ΣΤΟ ΔΗΜΟΤΙΚΟ ΔΑΣΟΣ "ΚΟΥΡΠ"
ΘΕΣΗ	ΔΗΜΟΤΙΚΟ ΔΑΣΟΣ ΚΟΥΡΠ
ΜΕΛΕΤΗΣ	ΔΙΝΣΗ ΤΕΧΝΙΚΩΝ ΥΠΗΡΕΣΙΩΝ & ΠΟΛΕΟΔΟΜΙΑΣ
ΑΡ. ΜΕΛΕΤΗΣ	ΑΡ. ΣΧΕΔΙΟΥ
ΘΕΜΑ ΣΧΕΔΙΟΥ	ΤΟΜΕΣ <b>A4</b>
ΧΡΟΝΟΣ ΜΕΛΕΤΗΣ	ΚΛΙΜΑΚΑ: 1/50
ΝΟΕΜΒΡΙΟΣ 2017	
ΣΥΝΤΑΧΘΗΚΕ	ΟΝΟΜΑΤΕΠΩΝΥΜΟ ΥΠΟΓΡΑΦΗ ΒΑΣΙΛΙΚΗ ΤΡΑΛΟΠΟΥΛΟΥ ΑΡΧΙΤΕΚΤΟΝ ΜΗΧΑΝΙΚΟΣ
ΘΕΩΡΗΘΗΚΕ	ΟΜΑΔΑ ΜΕΛΕΤΗΣ: ΖΩΗ ΠΟΥΛΟΥ ΑΡΧΙΤΕΚΤΟΝ ΜΗΧΑΝΙΚΟΣ ΜΑΡΙΑΝΘΗ ΓΚΙΚΑ ΠΟΛΙΤΙΚΟΣ ΜΗΧΑΝΙΚΟΣ
	ΑΙΚΑΤΕΡΙΝΗ ΑΔΑΜΟΥ ΑΡΧΙΤΕΚΤΟΝ ΜΗΧΑΝΙΚΟΣ

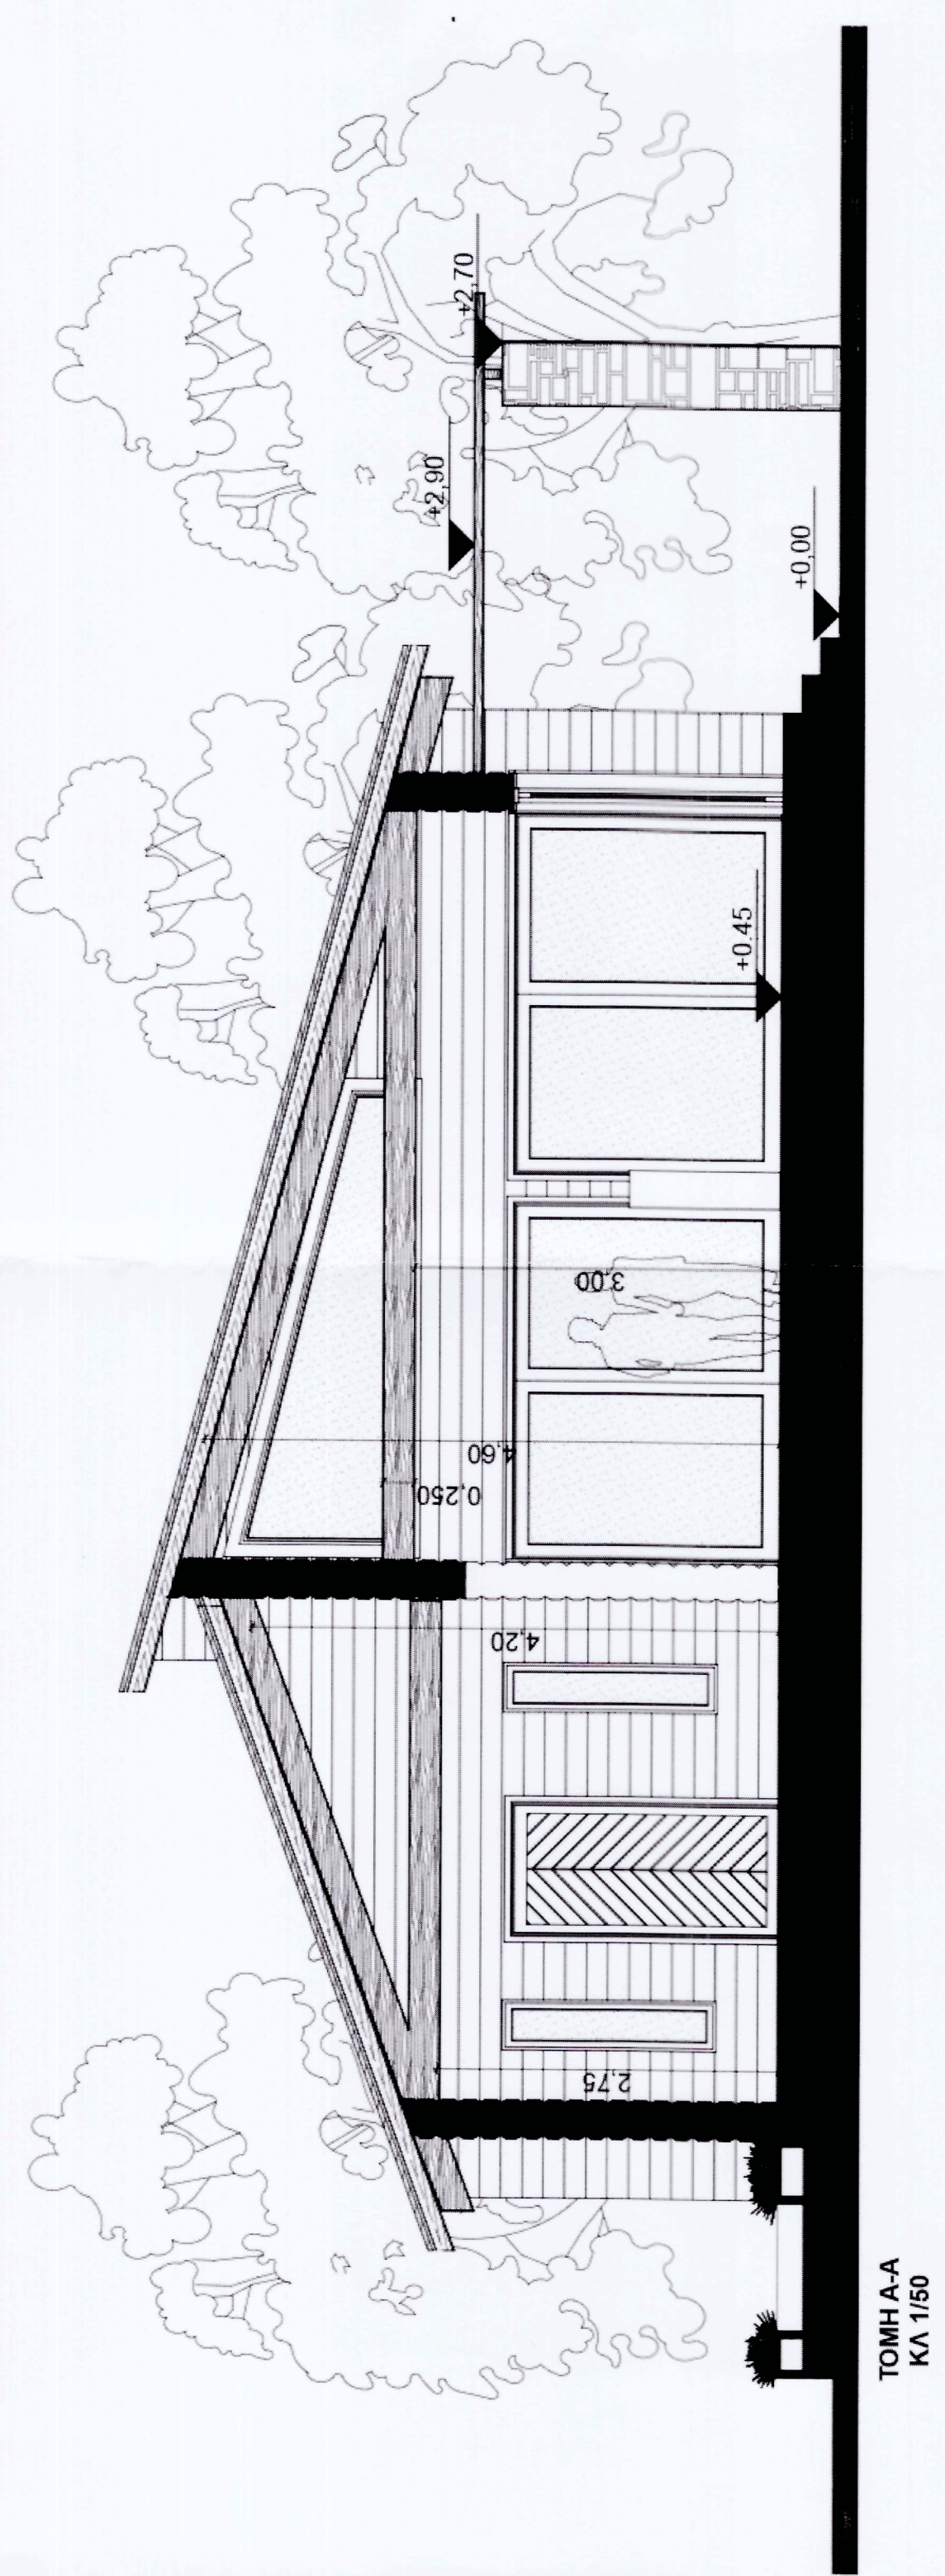

ΤΟΜΗ Β-Β  
ΚΑΙ 1/50