


ΕΠΙΠΡΟΣΦΙΤΑ	ΕΠΙΠΡΟΣΦΙΤΑ
Επιμελημένο χώρο με φυτεύσεις και κηπεύματα	Επιμελημένο χώρο με φυτεύσεις και κηπεύματα
Απορροφητικός χώρος Αλμυρού	Απορροφητικός χώρος Αλμυρού
...	...

α/α	Χ	Υ
A1	393200,2	4336954,38
A2	393200,24	4336959,92
A3	393200,89	4336996,25
A4	393226,2	4337002,34
A5	393233,75	4337003,59
A6	393239,04	4336991,8
A7	393352,91	4336991,82
A8	393363,63	4336993,35
A9	393373,22	4336999,68
A10	393403,25	4336999,68
A11	393429,23	4336998,84
A12	393438,72	4336998,04
A13	393438,69	4336998,04
A14	393438,65	4336999,01
A15	393438,65	4336999,01
A16	393438,89	4336997,34
A17	393439,63	4336997,69
A18	393387,49	4336998,48
A19	393339,42	4336995,91
A20	393339,22	4336991,34
A21	393234,36	4336919,25
A22	393209,2	4336917,86
A23	393085,87	4336883,32
A24	393052,97	4336882,91
A25	393050,36	4336883,86
A26	393048,48	4336888,88
A27	393022,11	4336986,36
A28	393021,15	4336988,72
A29	393021,02	4336990,75
A30	393021,46	4336991,37
A31	393022,4	4336992,19

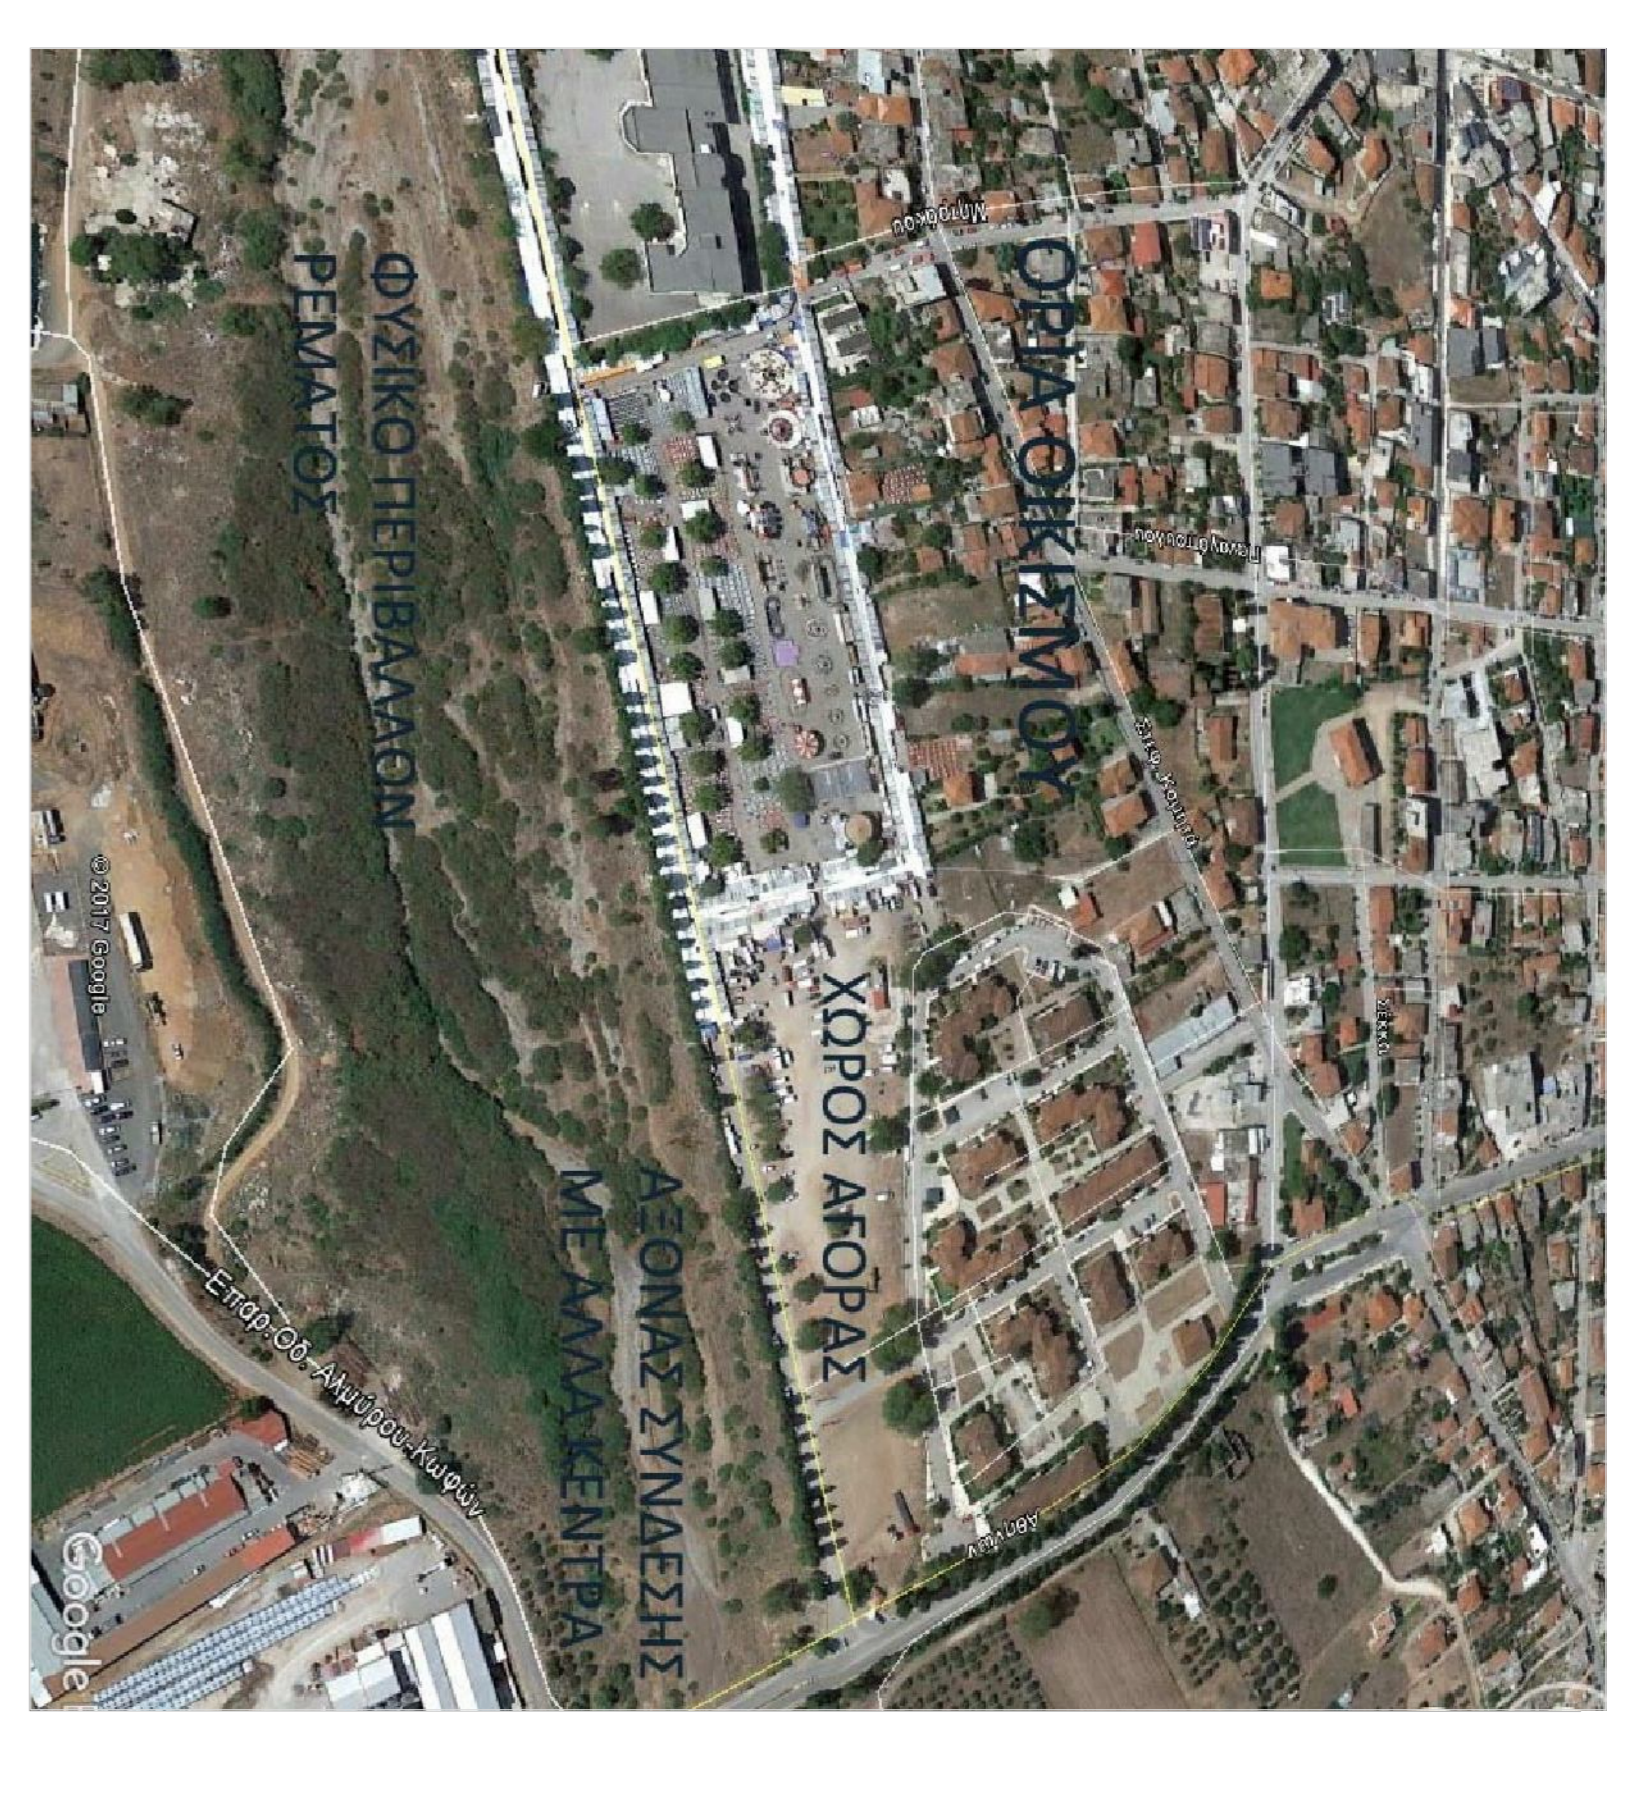

ΕΠΙΧΕΙΡΗΣΙΑΚΟ ΔΙΑΓΡΑΜΜΑ ΚΑΜΠΟΥΣ ΑΝΑΜΟΡΦΩΣΗΣ

ΕΡΓΟ:
Κατασκευή κτιρίου Αλμυρού, Οδός Πλατείας

ΜΕΛΕΤΗ:
ΔΑΔΡΑΜΑΝΑ ΚΟΜΗΤΗΣ ΑΟ
ΚΑ.1.00
Ιανουάριος 2018

ΜΕΛΕΤΗΤΕΣ:
Καταρτίστη: Άννα-Μαρία Παπαδοπούλου
Καταρτίστη: Άννα-Μαρία Παπαδοπούλου
Καταρτίστη: Άννα-Μαρία Παπαδοπούλου

ΕΠΙΧΕΙΡΗΣΙΑΚΟ ΔΙΑΓΡΑΜΜΑ ΚΑΜΠΟΥΣ ΑΝΑΜΟΡΦΩΣΗΣ