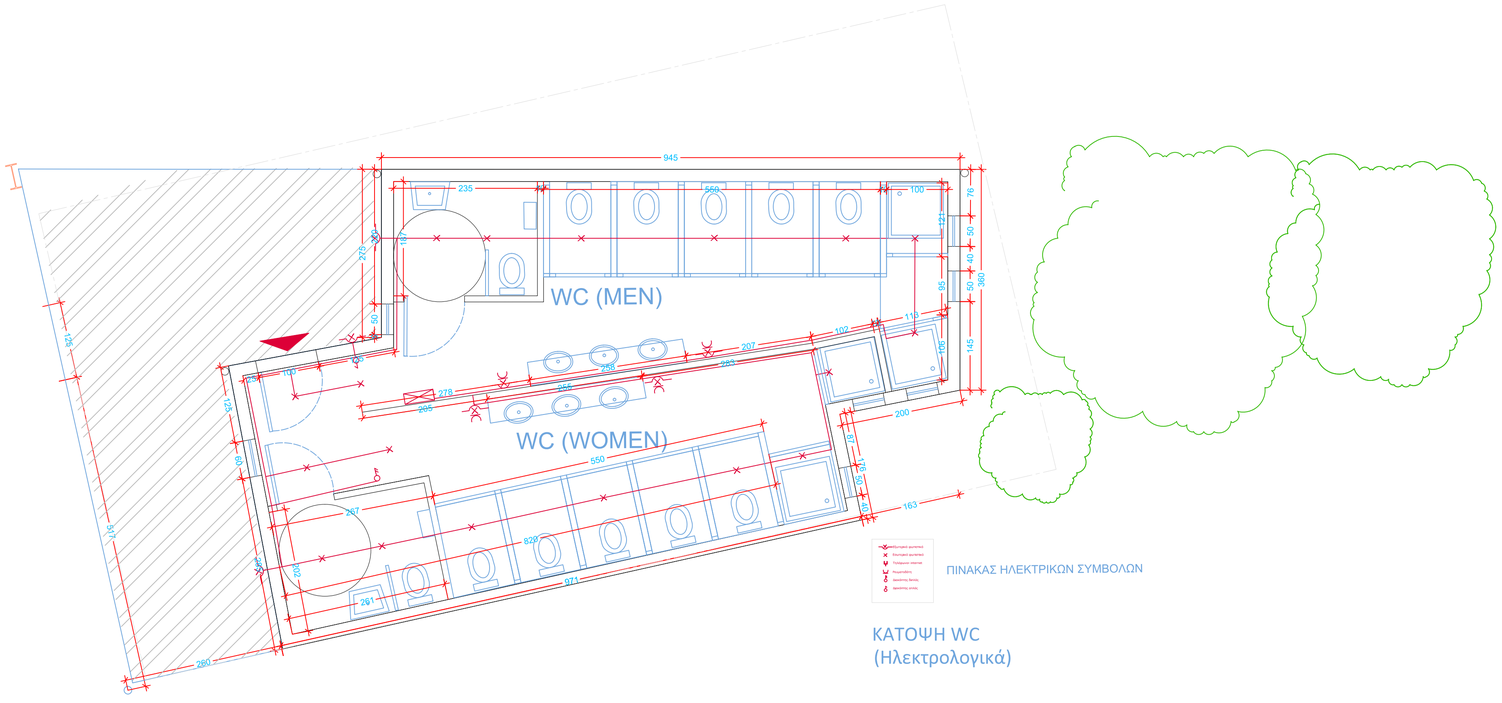

ΚΑΤΟΨΗ WC
(Ηλεκτρολογικά)

ΕΡΓΟΔΟΤΗΣ: ΔΗΜΟΣ ΑΛΜΥΡΟΥ, Ν.ΜΑΓΝΗΣΙΑΣ

ΕΡΓΟ:
Σκεπαστή Αγορά Αλμυρού, Θέση Πλατάνια

ΜΕΛΕΤΗ:
ΚΑΤΟΨΗ ΓΡΑΦΕΙΩΝ - WC
(Ηλεκτρολογικά) A1a
Κλ. 1:50
Ιανουάριος 2018

ΜΕΛΕΤΗΤΕΣ:
Καλαντζής Αντώνιος, Πολιτικός Μηχ/κός,
Τσιάπα Αγγελική, Αρχιτέκτων Μηχ/κός

ΘΕΩΡΗΘΗΚΕ: