




ΟΨΗ ΚΑΝΑΒΟΥ Α  
ΚΛ. 1:100

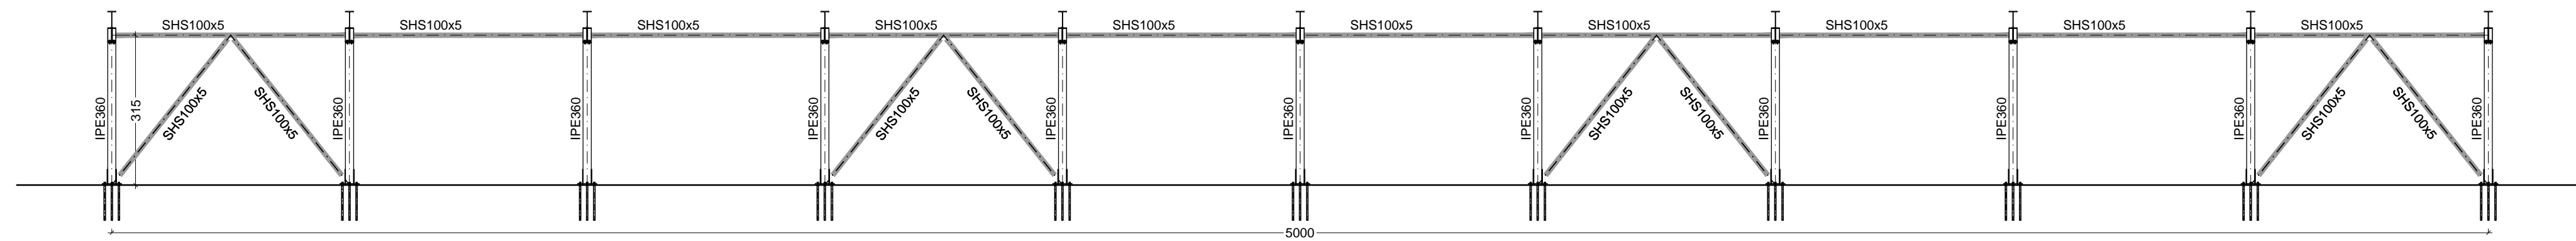

ΟΨΗ ΚΑΝΑΒΟΥ Β  
ΚΛ. 1:100

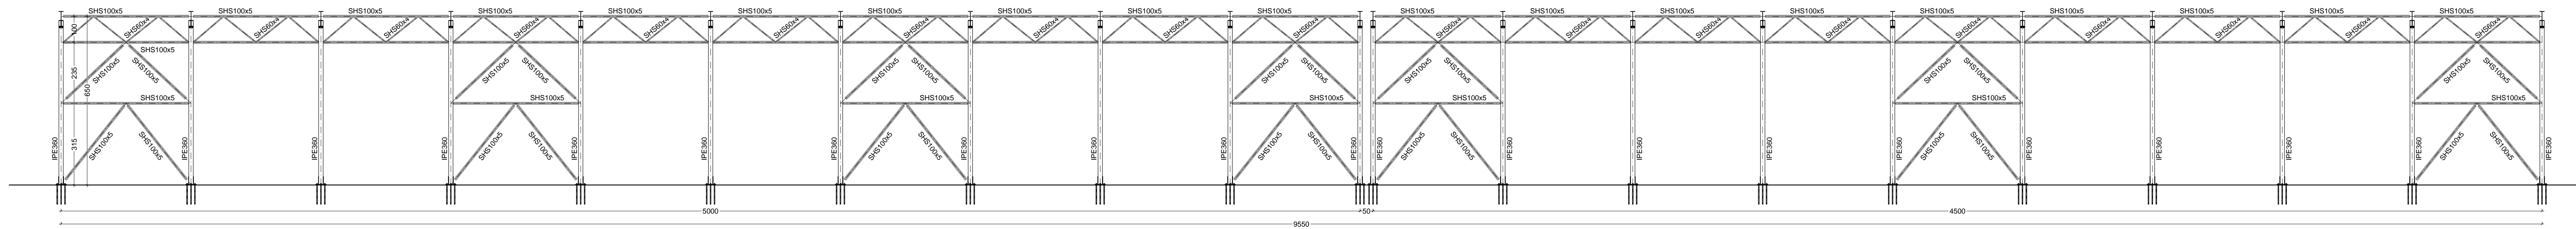

ΟΨΗ ΚΑΝΑΒΟΥ C  
ΚΛ. 1:100

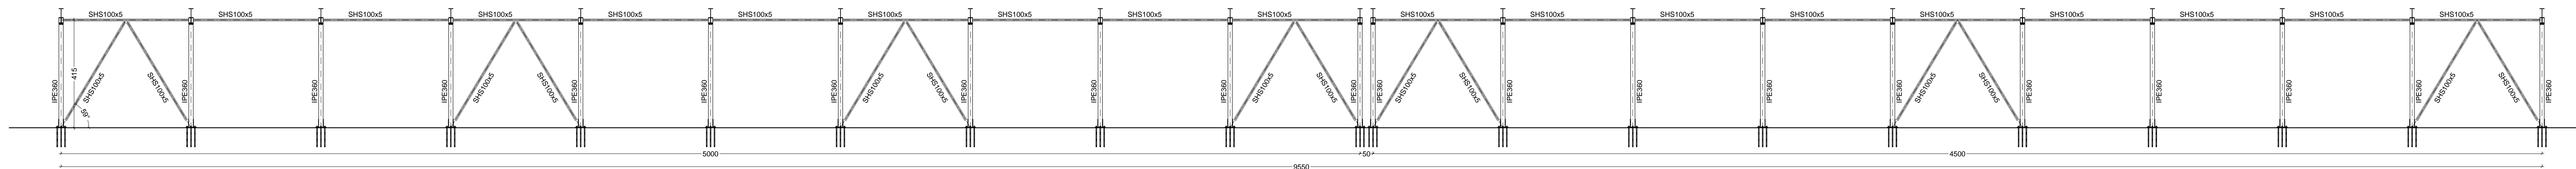

 <p>ΑΝΤΩΝΙΟΣ Ι. ΚΑΛΑΝΤΖΗΣ ΠΟΛΙΤΙΚΟΣ ΜΗΧΑΝΙΚΟΣ Π.Θ.</p>	
<p>ΑΓΙΟΥ ΔΗΜΗΤΡΙΟΥ 45 ΒΟΛΟΣ adkaladz@gmail.com</p>	
<p>ΤΗΛ: 24210 53981 ΚΙΝ: 6978 44 31 74</p>	
ΕΡΓΟ	ΑΝΟΙΧΤΗ ΛΑΪΚΗ ΑΓΟΡΑ
ΤΟΠΟΣ ΕΡΓΟΥ	ΑΛΜΥΡΟΣ
ΙΔΙΟΚΤΗΤΗΣ	ΔΗΜΟΣ ΑΛΜΥΡΟΥ
ΜΕΛΕΤΗΤΗΣ	ΚΑΛΑΝΤΖΗΣ ΑΝΤΩΝΙΟΣ
ΘΕΜΑ ΣΧΕΔΙΟΥ	Στατική Μελέτη Φορέα ΔΙΑΜΗΚΗΣ ΟΨΕΙΣ
ΚΛΙΜΑΚΑ 1:100	ΑΡΙΘΜΟΣ ΣΧΕΔΙΟΥ <b>Σ3</b>
ΠΕΡΙΟΔΟΣ ΕΚΠΟΝΗΣΗΣ ΜΕΛΕΤΗΣ	ΙΟΥΝΙΟΣ 2017