


B

E2=1460,38 m²

ΠΕΖΟΔΡΟΜΟΣ 6.00MM

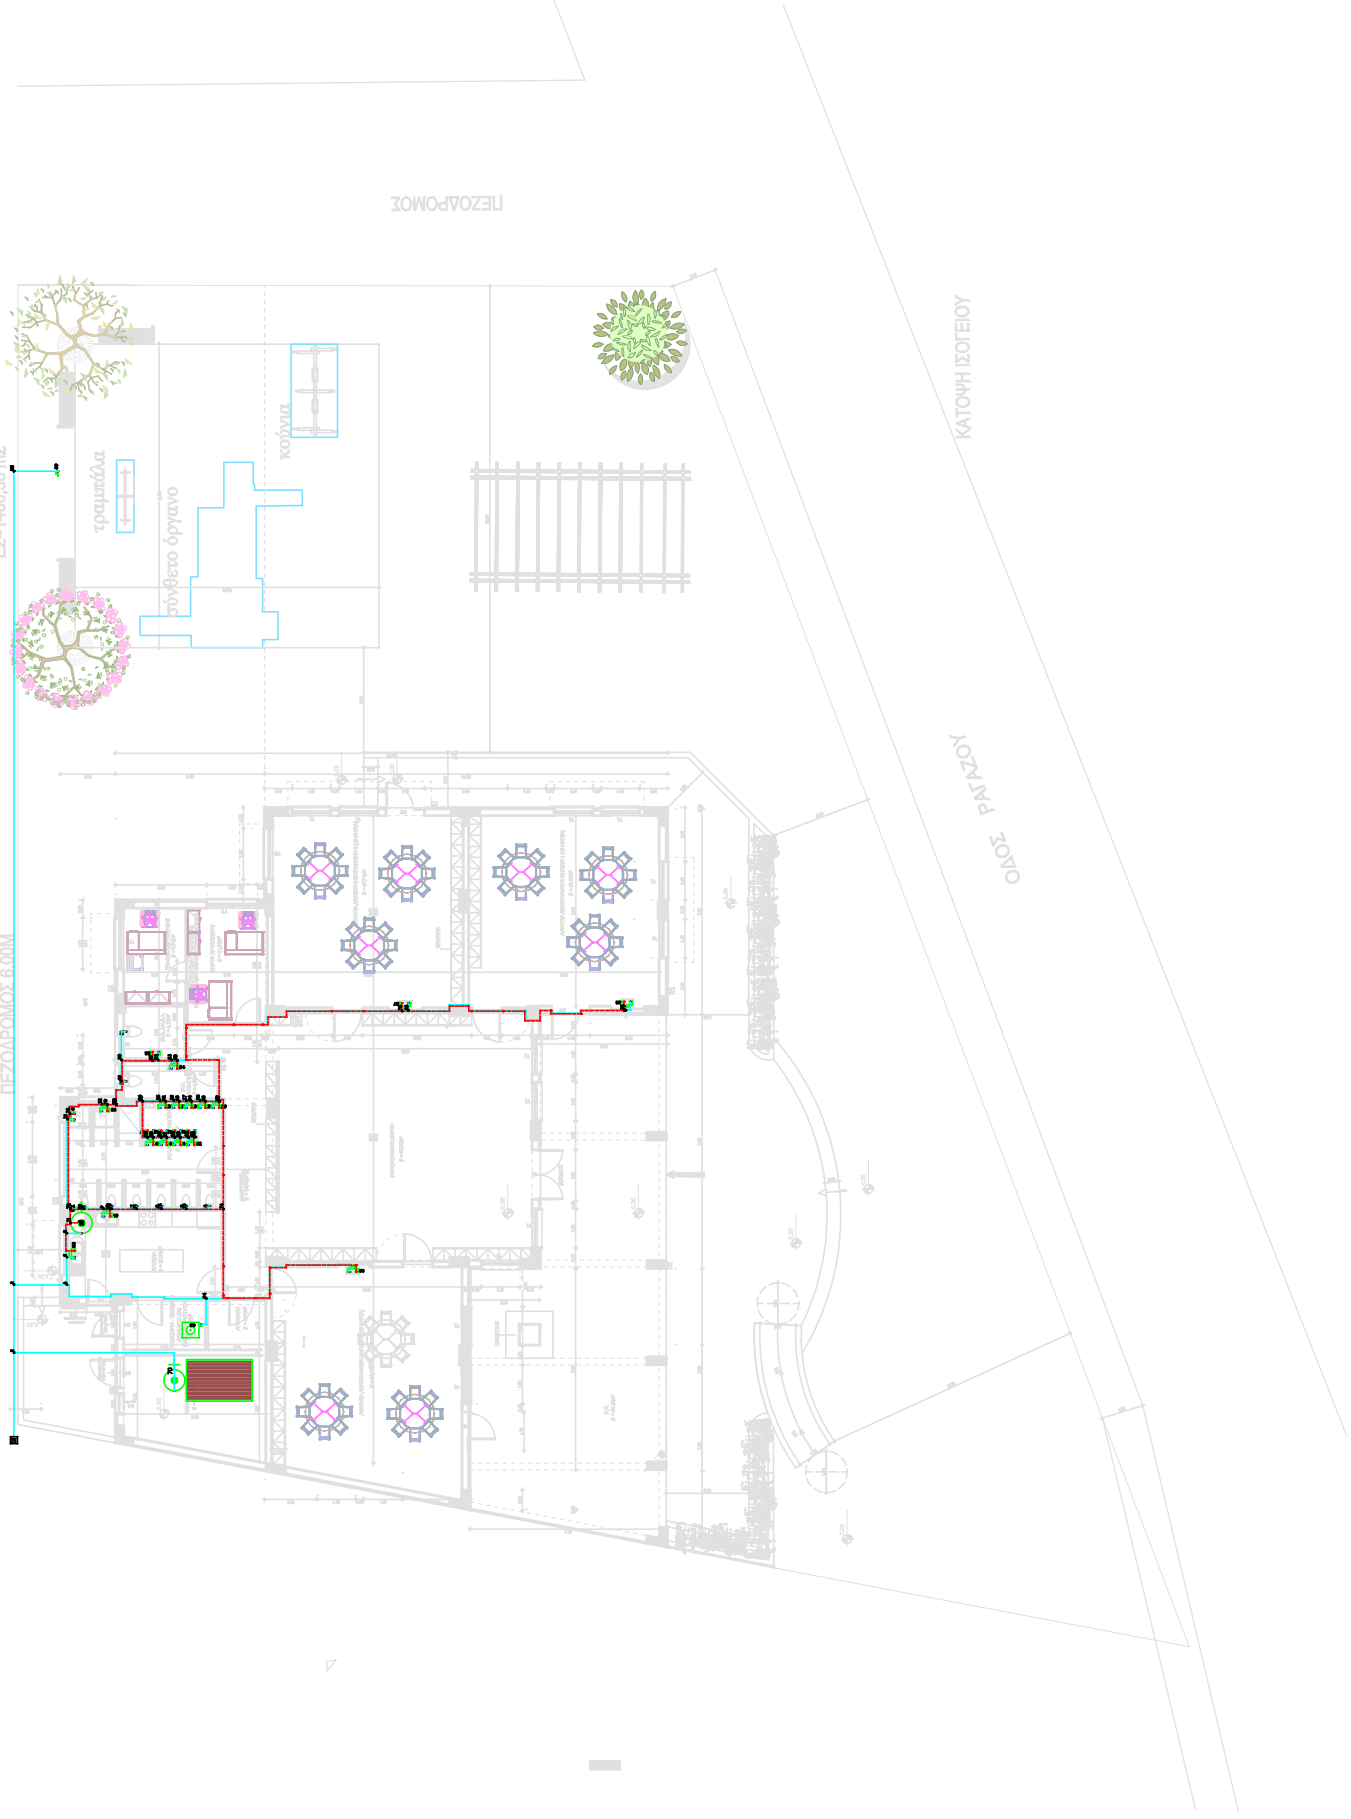

ΠΕΖΟΔΡΟΜΟΣ

ΚΑΤΩΗ ΙΣΤΕΙΟΥ

ΟΔΟΣ ΠΑΖΟΥ