


ΠΡΟΤΕΙΝΟΜΕΝΕΣ ΠΑΡΕΜΒΑΣΕΙΣ ΣΤΟΥΣ Κ.Χ. ΟΙΚΙΣΜΟΣ ΕΥΞΕΙΝΟΥΠΟΛΗΣ

Α/Α	Κ.Χ.	ΣΚΑΦΗ ΑΜΕΑ-ΟΔΟΣΤΡΩΜΑ/ ΠΕΖΟΔΡΟΜΙΟ	ΡΑΜΠΑ ΑΜΕΑ-ΠΕΖΟΔΡΟΜΙΟ/ ΠΕΡΙΒΑΛΛΟΝΤΑΣ ΧΩΡΟΣ ΚΧ	ΘΥΡΑ ΕΙΣΟΔΟΥ ΠΕΡΙΒΑΛΛΟΝΤΑ ΧΩΡΟΥ	ΟΔΗΓΟΣ ΤΥΦΛΩΝ
14	Πάρκο	✓	✗	✗	✓

ΠΡΟΤΕΙΝΟΜΕΝΕΣ ΠΑΡΕΜΒΑΣΕΙΣ ΣΤΑ ΔΗΜΟΣΙΑ ΚΤΙΡΙΑ ΟΙΚΙΣΜΟΣ ΕΥΞΕΙΝΟΥΠΟΛΗΣ

	ΧΡΗΣΗ	ΡΑΜΠΑ ΕΙΣΟΔΟΥ ΚΤΙΡΙΟΥ	ΣΚΑΦΗ ΑΜΕΑ ΟΔΟΣΤΡΩΜΑ/ ΠΕΖΟΔΡΟΜΙΟ	ΘΥΡΑ ΕΙΣΟΔΟΥ ΠΕΡΙΒΑΛΛΟΝΤΑ ΧΩΡΟΥ	ΘΥΡΑ ΕΙΣΟΔΟΥ ΚΤΙΡΙΟΥ	ΘΕΣΕΙΣ ΣΤΑΘΜΕΥΣΗΣ ΑΜΕΑ
9	Ιερός Ναός Κοίμησης της Θεοτόκου	✓	✓	✗	✓	✗
10	Γυμνάσιο Ευξεινούπολης	✓	✓	✗	-	✓
11	Δημοτικό Σχολείο	✓	✓	✗	-	✓
12	Γήπεδο Ποδοσφαίρου	✗	✓	✗	✗	✓
13	Νηπιαγωγείο	✓	✓	✗	-	✓

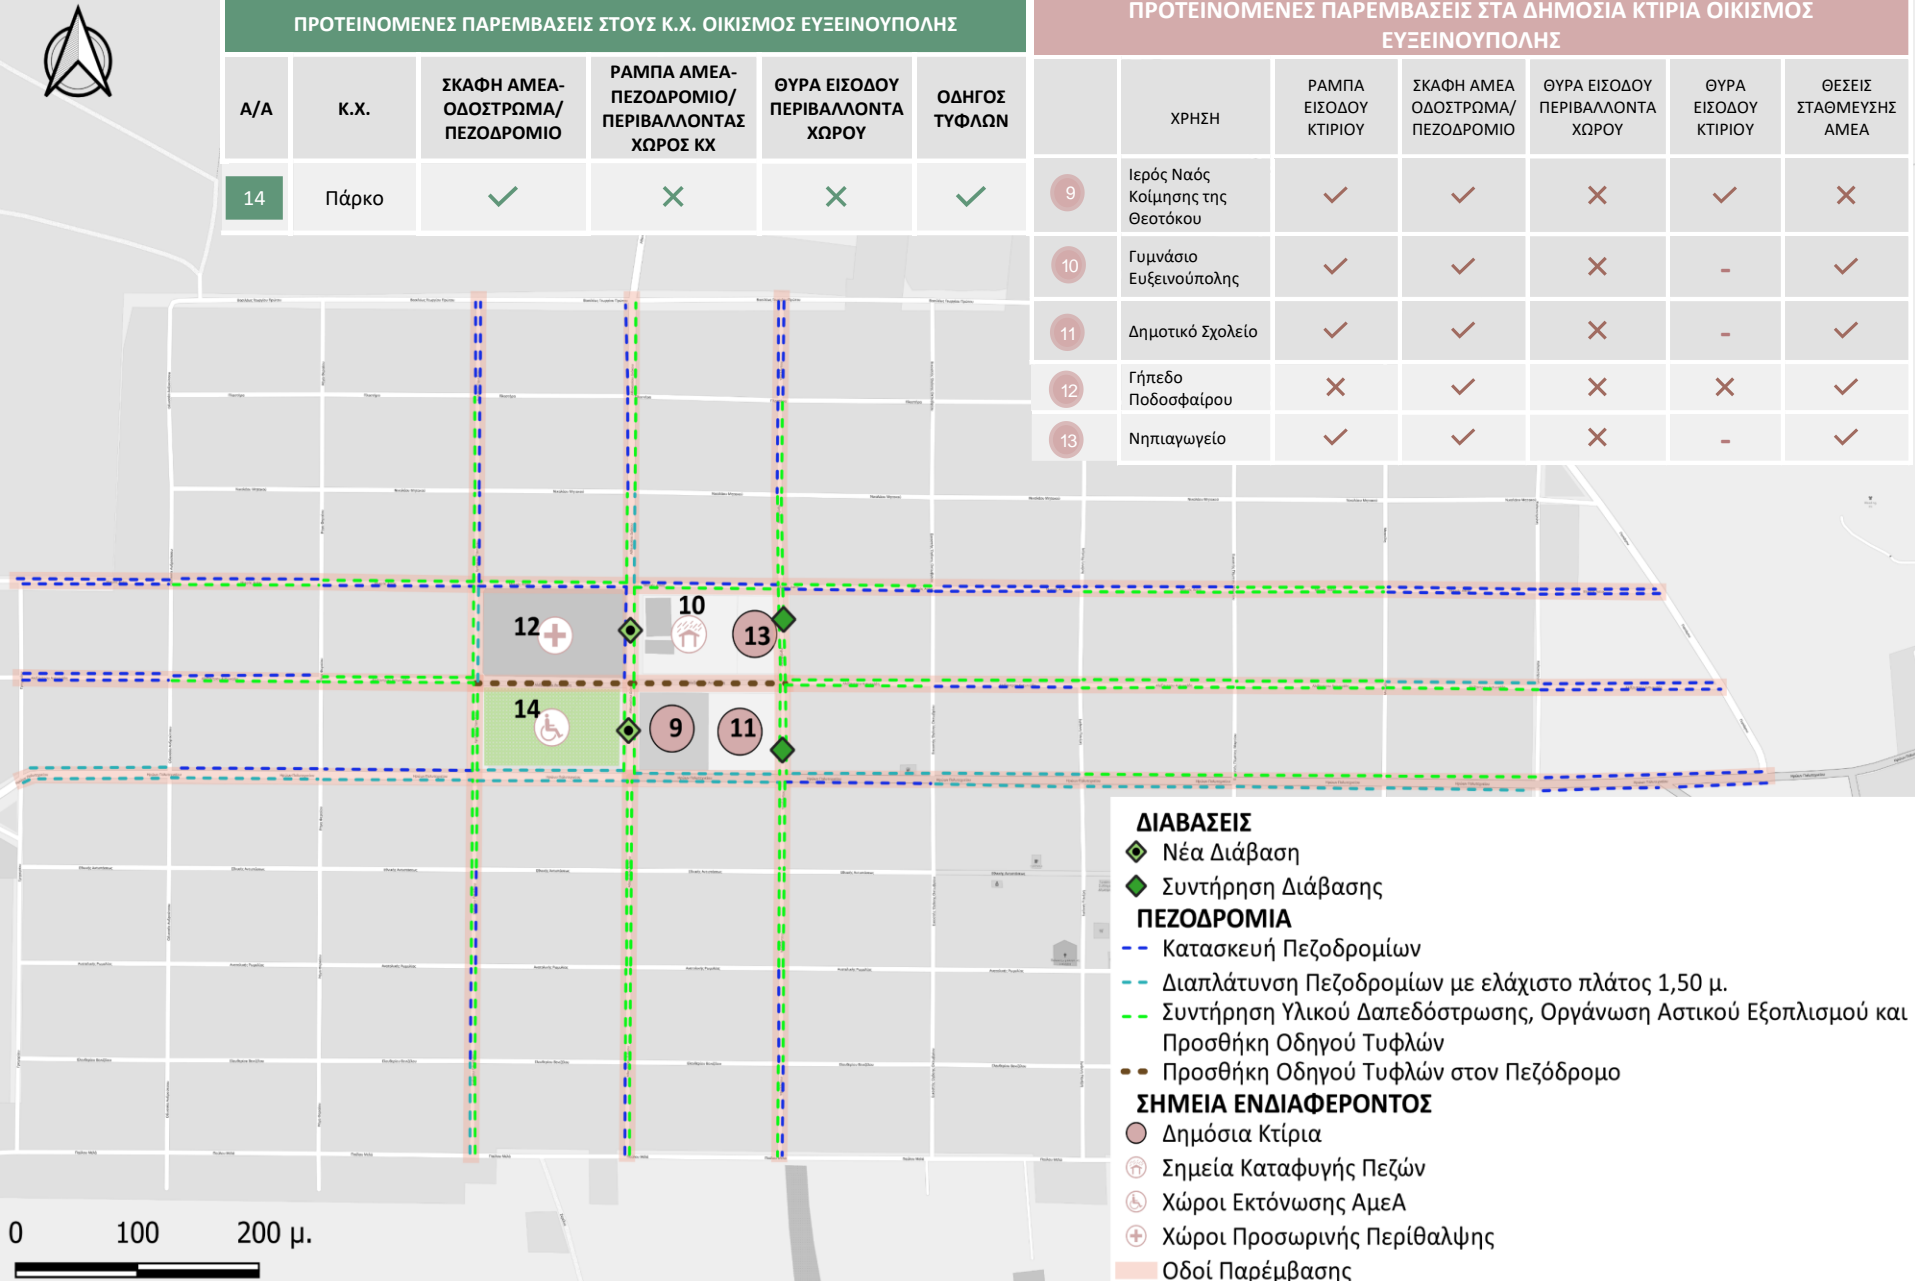

ΔΙΑΒΑΣΕΙΣ

- ◆ Νέα Διάβαση
- ◆ Συντήρηση Διάβασης

ΠΕΖΟΔΡΟΜΙΑ

- Κατασκευή Πεζοδρομίων
- - Διαπλάτυνση Πεζοδρομίων με ελάχιστο πλάτος 1,50 μ.
- - Συντήρηση Υλικού Δαπεδόστρωσης, Οργάνωση Αστικού Εξοπλισμού και Προσθήκη Οδηγού Τυφλών
- - Προσθήκη Οδηγού Τυφλών στον Πεζόδρομο

ΣΗΜΕΙΑ ΕΝΔΙΑΦΕΡΟΝΤΟΣ

- Δημόσια Κτίρια
- Ⓜ Σημεία Καταφυγής Πεζών
- ♿ Χώροι Εκτόνωσης ΑμεΑ
- ⊕ Χώροι Προσωρινής Περίθαλψης
- ▬ Οδοί Παρέμβασης