

ΤΜΗΜΑ Ι (E=16999,71 m2) : ΜΗ ΔΑΣΙΚΗ
ΤΜΗΜΑ ΙΙ (E=2603,38 m2) : ΔΑΣΙΚΗ ΕΚΤΑΣΗ

ΣΥΝΤΕΤΑΓΜΕΝΕΣ ΠΟΛΥΓΩΝΟΥ

Α/Α	X	Ψ
A ^{'''}	X=388731.52	Y=4335117.04
B ^{'''}	X=388777.65	Y=4335087.47
Γ ^{'''}	X=388742.72	Y=4335046.23
Δ ^{'''}	X=388711.92	Y=4335060.09



ΦΩΤΟΓΡΑΦΙΑ ΑΠΟ ΘΕΣΗ 1



ΦΩΤΟΓΡΑΦΙΑ ΑΠΟ ΘΕΣΗ 2





ΦΩΤΟΓΡΑΦΙΑ ΑΠΟ ΘΕΣΗ 3



ΦΩΤΟΓΡΑΦΙΑ ΑΠΟ ΘΕΣΗ 4

ΟΔΟΠΟΡΚΟ ΣΚΑΡΙΦΗΜΑ

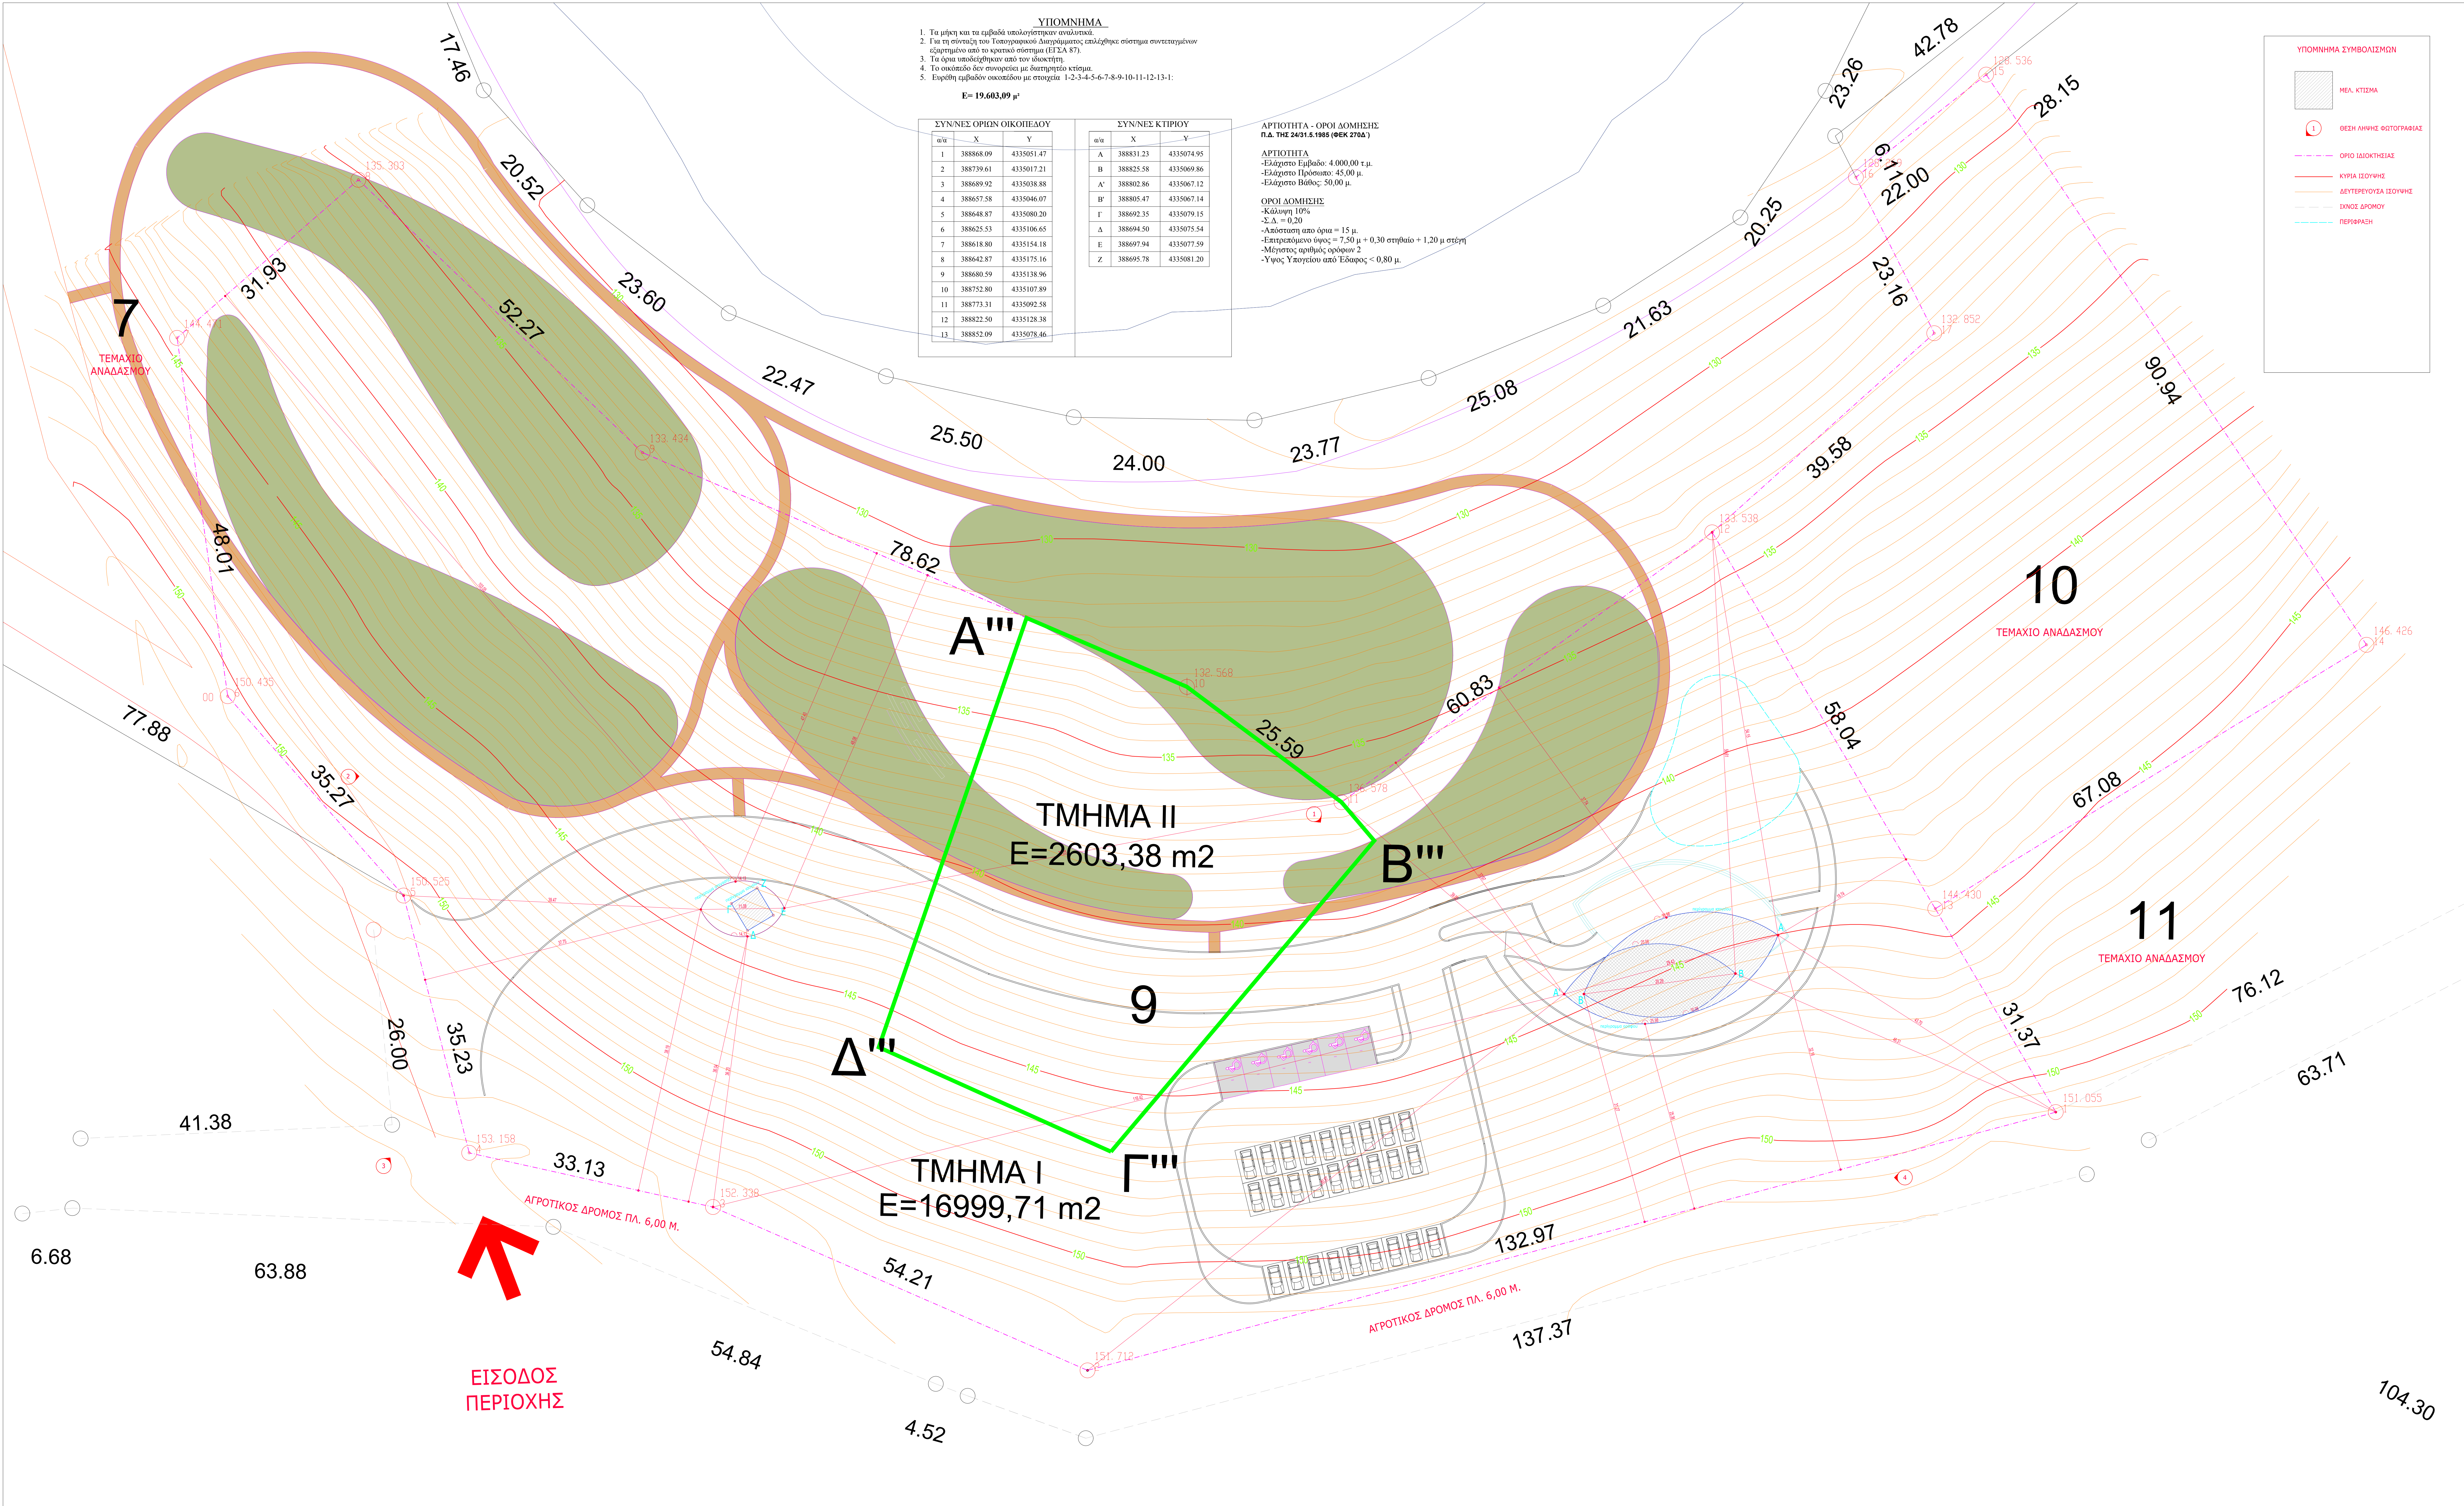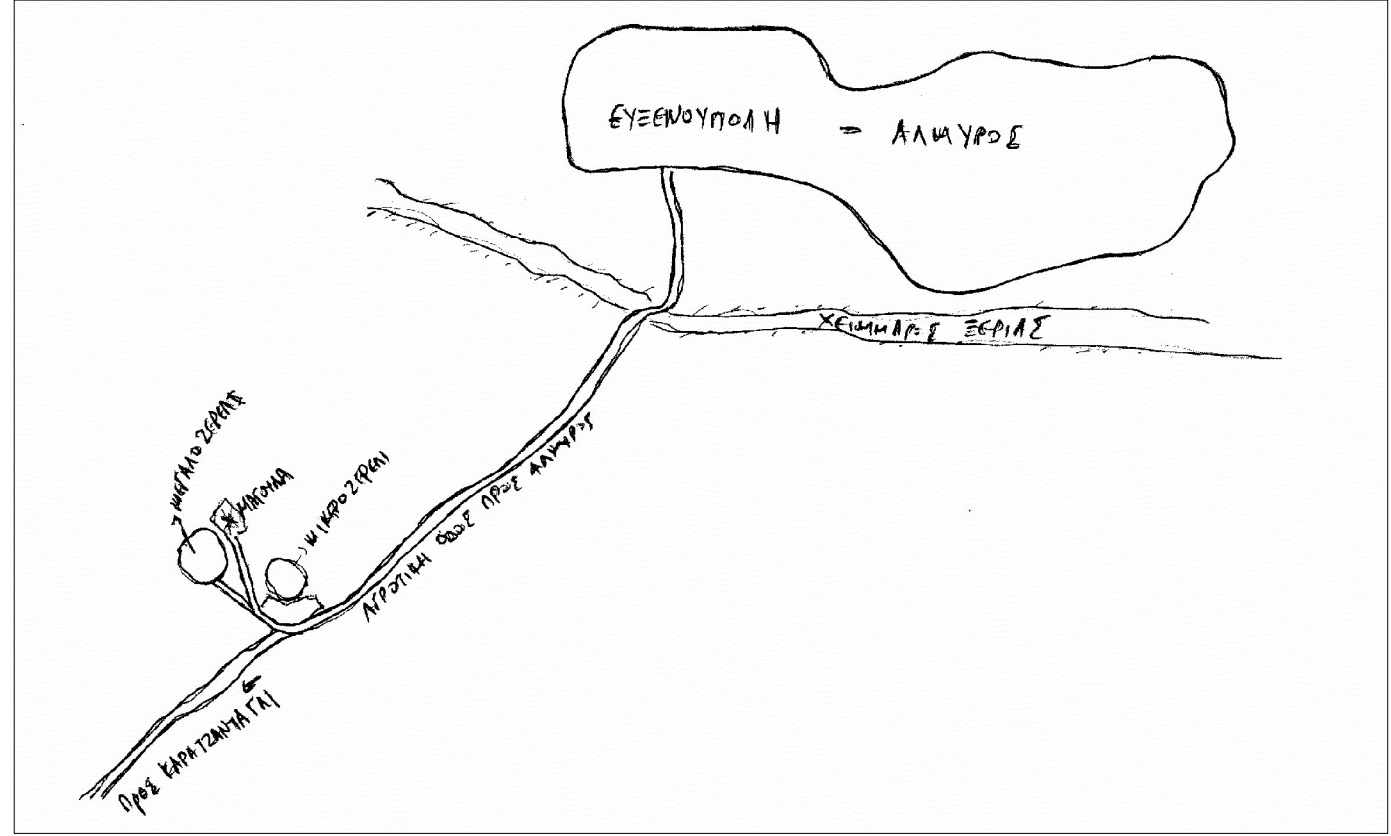

ΥΠΟΜΝΗΜΑ		
1. Τα μήκη και τα εμβαδά υπολογίστηκαν αναλυτικά.		
2. Για τη σύνταξη των Τοπογραφικών Διαγράμματος εκλέχθηκε σύστημα συντεταγμένων εξαρτημένο από το κρατικό σύστημα (UT ZG 87).		
3. Τα όρια υποδείχθηκαν από τον ιδιοκτήτη.		
4. Το ακριβές δεν συνάγεται με διαγραμμό κτήρια.		
5. Εκφύλλει εμβαδόν οικοπέδου με στοιχεία 1-2-3-4-5-6-7-8-9-10-11-12-13-1:		
E= 19.603,09 μ²		
ΣΥΝΝΕΣ ΟΡΙΩΝ ΟΙΚΟΠΕΔΟΥ		
α/α	X	Y
1	388868.09	433501.47
2	388739.61	4335017.21
3	388689.92	4335038.88
4	388657.58	4335046.07
5	388648.87	4335080.20
6	388625.53	4335106.65
7	388618.80	4335154.18
8	388642.87	4335175.16
9	388680.59	4335138.96
10	388752.80	4335107.89
11	388773.31	4335092.58
12	388822.50	4335128.38
13	388852.09	4335076.46

ΣΥΝΝΕΣ ΚΤΙΡΙΟΥ		
α/α	X	Y
A	388831.23	4335074.95
B	388825.58	4335069.86
A'	388802.86	4335067.12
B'	388805.47	4335067.14
Γ	388692.35	4335079.15
Δ	388694.50	4335075.54
E	388697.94	4335077.59
Z	388695.78	4335081.20

ΑΡΤΙΟΤΗΤΑ - ΟΡΟΙ ΔΟΜΗΣΗΣ
Π.Δ. ΤΗΣ 24/31.5.1985 (ΦΕΚ 270Δ)

ΑΡΤΙΟΤΗΤΑ
-Ελάχιστο Εμβαδόν: 4.000,00 τ.μ.
-Ελάχιστο Πλάτος: 45,00 μ.
-Ελάχιστο Βάθος: 50,00 μ.

ΟΡΟΙ ΔΟΜΗΣΗΣ
-Κάλυψη 10%
-Σ.Δ. = 0,20
-Απόσταση από όριο = 1,5 μ.
-Επιτρεπόμενο ύψος = 7,50 μ + 0,30 στέφαι + 1,20 μ στέφαι
-Μέγιστος αριθμός ορόφων 2
-Υψος Υπογείου από Έδαφος < 0,80 μ.

ΥΠΟΜΝΗΜΑ ΣΥΜΒΟΛΙΣΜΩΝ	
	ΜΕΛ. ΚΤΙΣΜΑ
	ΔΕΝ ΑΝΗΚΕ ΦΩΤΟΓΡΑΦΙΑΣ
	ΟΡΙΟ ΙΔΙΟΚΤΗΤΙΑΣ
	ΚΥΡΙΑ ΙΣΟΥΝΗ
	ΔΕΥΤΕΡΕΥΟΝΤΑ ΙΣΟΥΝΗ
	ΔΙΚΟΣ ΔΡΟΜΟΥ
	ΠΕΡΙΦΡΑΣΗ

ΔΗΛΩΣΕΙΣ

ΔΗΛΩΣΗ ΜΗΧΑΝΙΚΟΥ (N. 651/77)

ΔΗΛΩΣΗ ΣΥΜΦΩΝΑ ΜΕ ΤΟ ΝΟΜΟ ΓΙΑ ΤΟ ΓΕΣΤΕΜΑΧΙΟ ΜΕ ΣΤΟΙΧΕΙΑ (1,2,3,4,5,6,7,8,9,10,11,12,13,1) ΕΜΒΑΔΟΥ ΕΠΙΦΑΝΕΙΑΣ 19.603,09 Μ² ΤΟΥ ΒΡΙΣΚΕΤΑΙ ΣΤΗ ΘΕΣΗ ΑΔΜΗΣ ΖΕΡΕΛΙΑ ΤΟΥ ΔΗΜΟΥ ΑΛΜΥΡΟΥ, ΠΕΡΙΦΕΡΕΙΑ ΘΕΣΣΑΛΙΑΣ ΟΤΙ:
Α) ΕΙΝΑΙ ΑΡΤΙΟ ΚΑΙ ΟΙΚΟΔΟΜΗΜΟ ΣΕ ΠΡΟΣ ΤΟ ΕΜΒΑΔΟΝ ΚΑΙ ΤΙΣ ΔΙΑΣΤΑΣΕΙΣ ΣΥΜΦΩΝΑ ΜΕ ΤΙΣ ΤΟΠΟΓΡΑΦΙΚΕΣ ΔΙΑΤΑΞΕΙΣ ΤΟΥ ΣΥΣΤΗΜΑΤΟΣ ΣΥΜΦΩΝΑ ΜΕ ΤΙΣ ΔΙΑΤΑΞΕΙΣ ΤΟΥ Ν. 1337/83 ΠΕΡΙ ΕΞΕΛΟΓΗΣ ΣΕ ΠΡΗ ΚΑΙ ΧΩΡΗ ΒΙΒΛΕΤΑΙ ΕΚΤΟΣ ΣΧΕΔΙΟΥ, ΕΚΤΟΣ ΟΡΙΩΝ ΟΙΚΙΣΜΟΥ ΚΑΙ ΕΚΤΟΣ Σ.Ο.Ε.
ΓΑΡΗ ΕΝΤΟΤΕΣ ΤΙΣ ΔΙΑΤΑΞΕΙΣ ΤΟΥ Ν. 1337/83 ΠΕΡΙ ΕΞΕΛΟΓΗΣ ΣΕ ΠΡΗ ΚΑΙ ΧΩΡΗ ΔΕΝΤΟΣ ΑΥΤΟΥ ΔΕΝ ΔΙΕΡΧΟΝΤΑΙ ΕΝΔΕΙΞΕΙΣ ΓΡΑΜΜΕΣ ΥΠΗΝΗΣ ΤΑΙΣ ΤΗΣ ΔΕΝ Η' ΑΓΙΩΣ ΦΥΣΙΚΟΥ ΑΕΡΙΟΥ ΕΙΝΕΝ ΑΥΤΟΥ Η ΣΕ ΑΝΤΙΣΤΑΝ ΗΚΥΡΩΤΕΡΗ ΤΩΝ ΤΩΝ ΑΥΤΟ ΔΕΝ ΔΙΕΡΧΕΤΑΙ ΡΕΜΑ.

ΦΕΒΡΟΥΑΡΙΟΣ 2013
Ο/Η ΔΙΑΔΙΚΤΥΑ
υπογραφή - σφραγίδα


ΔΗΛΩΣΗ ΙΔΙΟΚΤΗΤΗ (N. 4030/11)

Ο ΚΑΤΟΧΕ ΥΠΟΓΕΓΡΑΜΜΕΝΟΣ

ΑΥΤΑ ΟΡΙΑ ΤΟΥ ΓΕΣΤΕΜΑΧΙΟΥ ΜΕ ΣΤΟΙΧΕΙΑ (1,2,3,4,5,6,7,8,9,10,11,12,13,1) ΕΜΒΑΔΟΥ ΕΠΙΦΑΝΕΙΑΣ 19.603,09 Μ² ΤΟΥ ΒΡΙΣΚΕΤΑΙ ΣΤΗ ΘΕΣΗ ΑΔΜΗΣ ΖΕΡΕΛΙΑ ΤΟΥ ΔΗΜΟΥ ΑΛΜΥΡΟΥ, ΠΕΡΙΦΕΡΕΙΑ ΘΕΣΣΑΛΙΑΣ ΥΠΕΡΕΚΧΕΙΝΑΝ ΑΠΟ ΕΝΕΜΑ, ΒΙΒΛΕΤΑΙ ΓΙΑ ΤΗΝ ΑΝΤΙΣΤΑΝ ΤΩΝ ΔΗΛΩΣΕΩΝ ΟΡΙΩΝ ΤΟΥ ΓΕΣΤΕΜΑΧΙΟΥ ΚΑΙ ΓΙΑ ΤΗΝ ΥΠΑΡΧΗ ΚΑΙ ΤΗΝ ΑΥΤΑ ΤΟΥ ΔΙΚΑΙΩΜΑΤΟΣ ΜΟΥ ΝΑ ΖΗΤΗΣΩ ΤΗΝ ΕΚΔΟΣΗ ΑΔΕΙΑΣ ΔΟΜΗΣΗΣ

ΦΕΒΡΟΥΑΡΙΟΣ 2013
Ο ΔΙΑΔΙΚΤΥΑ
υπογραφή - σφραγίδα

ΑΠΟΣΠΑΣΜΑ ΕΥΡΥΤΕΡΗΣ ΠΕΡΙΟΧΗΣ (ΦΥΛΛΟ ΧΑΡΤΗ Γ.Υ.Σ.)
ΚΑΙΜΑΚΑ 1:5000

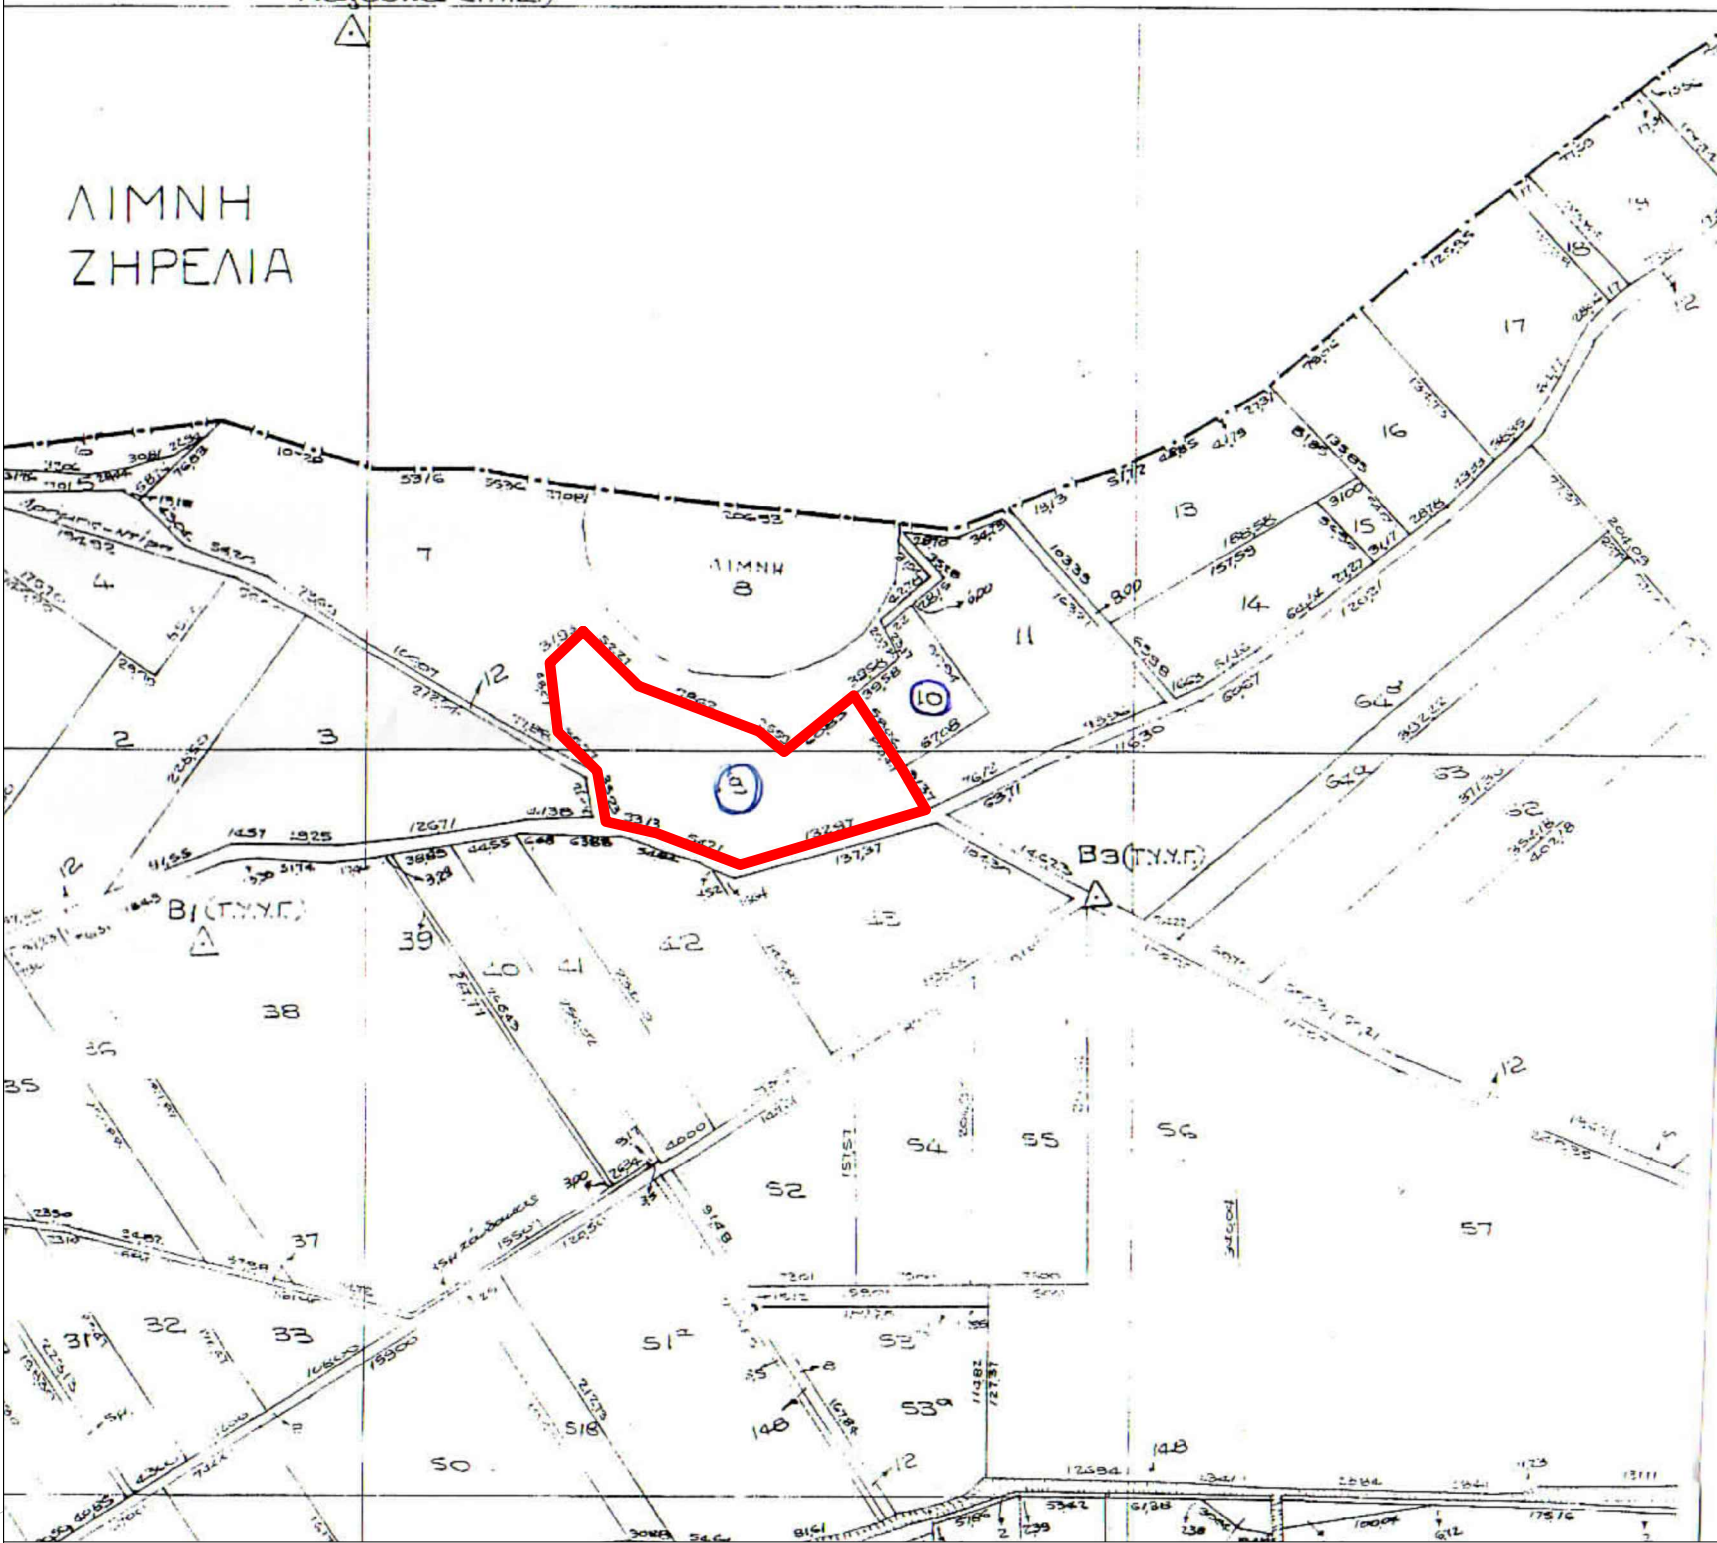

ΕΡΓΟ	ΚΕΝΤΡΟ ΠΕΡΙΒΑΛΛΟΝΤΙΚΗΣ ΕΝΗΜΕΡΩΣΗΣ - ΚΤΙΡΙΟ ΠΟΛΥΠΑΡΑΝ ΧΡΗΣΕΩΝ ΣΤΗΝ ΠΕΡΙΟΧΗ ΙΔΙΑΙΤΕΡΟΥ ΦΥΣΙΚΟΥ ΚΑΛΟΥΣ "ΛΙΜΝΗΣ ΖΕΡΕΛΙΑ"
ΘΕΣΗ ΕΡΓΟΥ	ΔΗΜΟΣ ΑΛΜΥΡΟΥ, ΝΟΜΟΣ ΜΑΓΝΗΣΙΑΣ
ΕΠΙΧΕΙΡΗΣΗ	ΠΕΡΙΦΕΡΕΙΑ ΘΕΣΣΑΛΙΑΣ, ΝΟΜΟΣ ΜΑΓΝΗΣΙΑΣ, ΔΗΜΟΣ ΑΛΜΥΡΟΥ
ΘΕΣΗ	ΤΟΠΟΓΡΑΦΙΚΟ ΔΙΑΓΡΑΜΜΑ
ΣΦ. ΣΧ.	T1
ΚΑΙΜΑΚΑ	1:250
ΗΜΕΡΟΜΗΝΙΑ	ΜΑΪΟΣ 2013
ΔΟΜΗ ΔΙΑΠΡΟΤΥΠΩΝ ΥΠΕΡΕΚΧΕΙΝΑΝ	
ΜΕΤΑΦΟΡΕΣ	