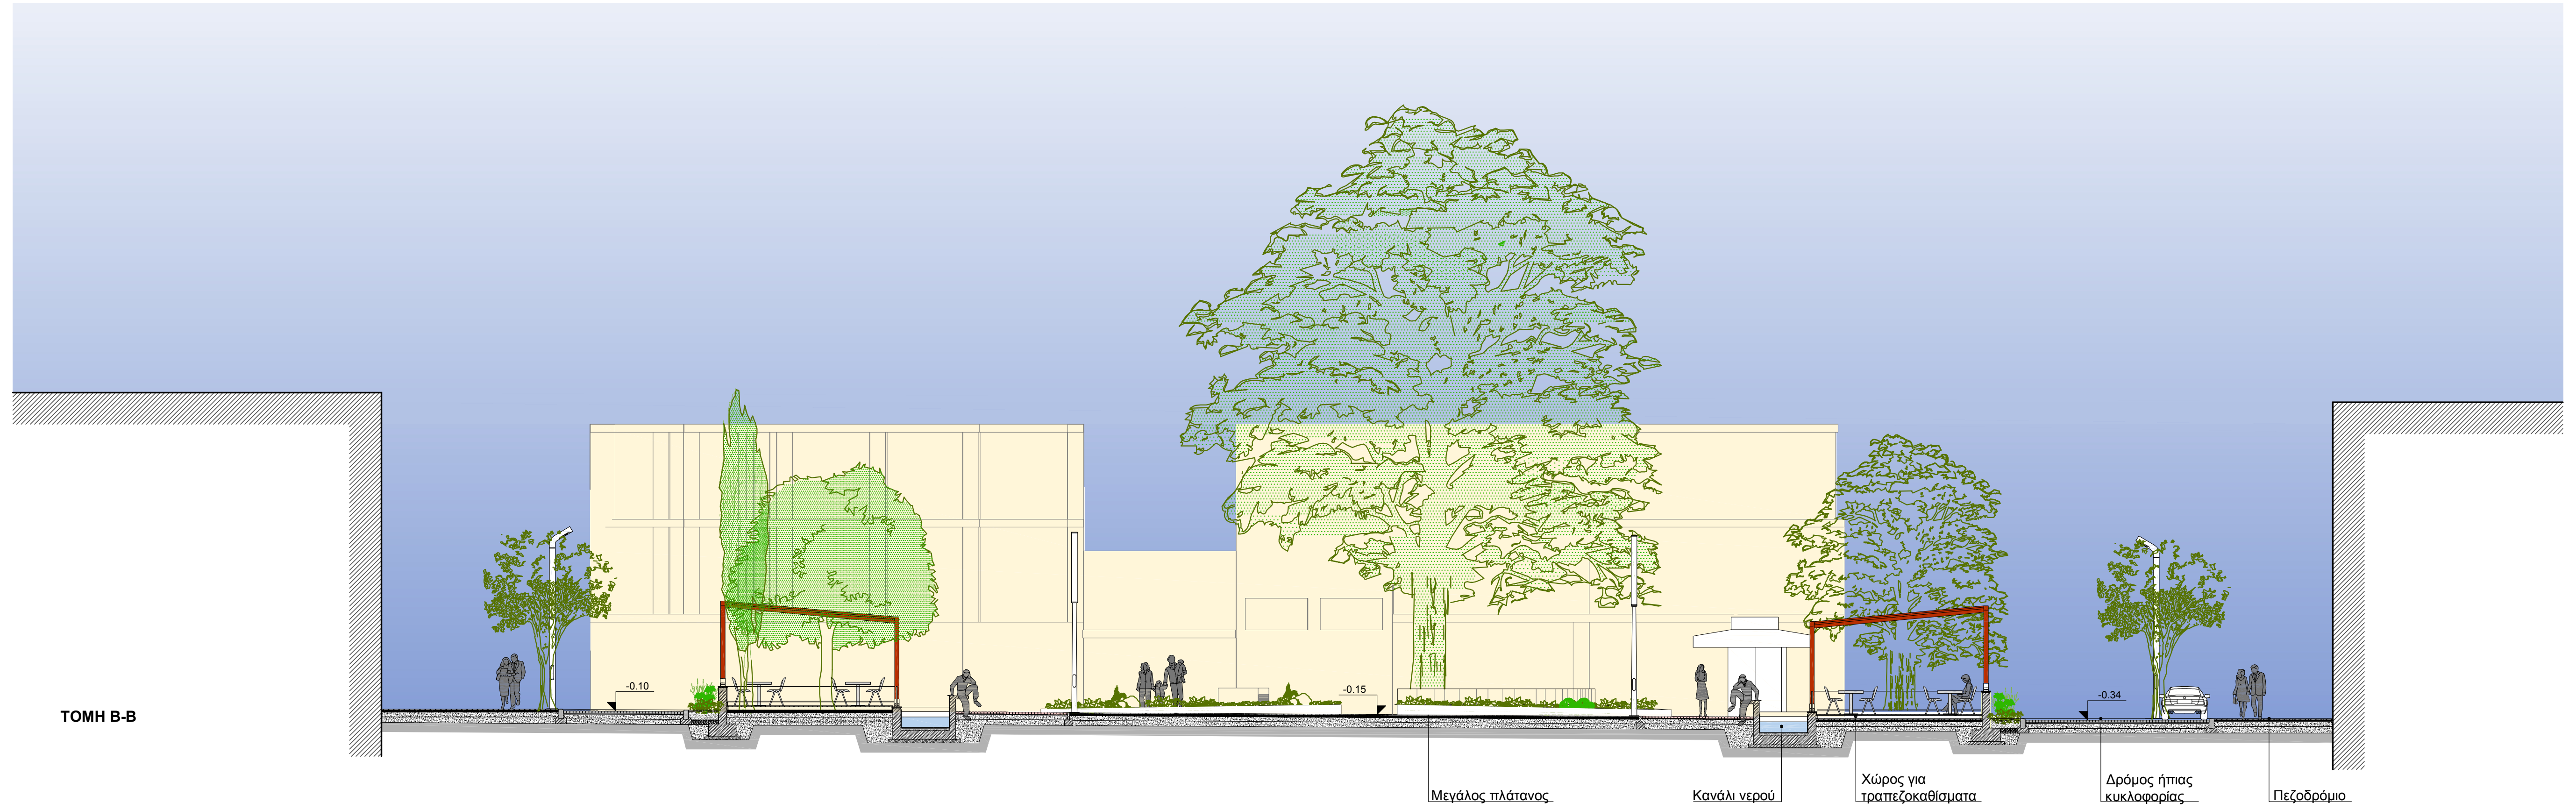
ΤΟΜΗ Β-Β
-0.10
-0.15
-0.34
Μεγάλος πλάτανος
Κανάλι νερού
Χώρος για τραπεζοκαθίσματα
Δρόμος ήπιας κυκλοφορίας
Πεζοδρόμιο

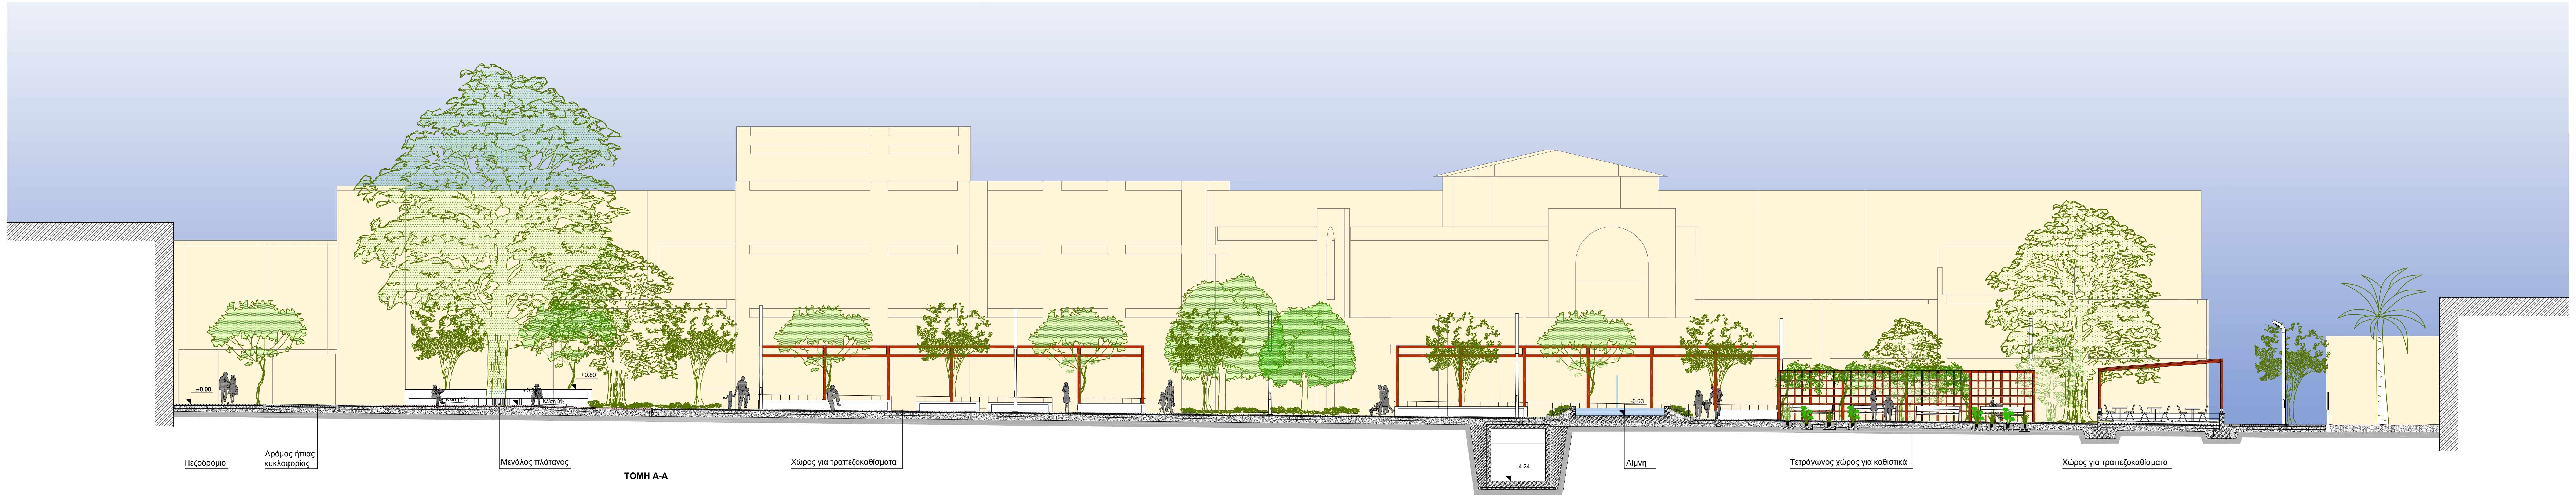
±0.00
Κλίση 2%
+0.2
Κλίση 8%
+0.80
-0.63
-4.24
Πεζοδρόμιο
Δρόμος ήπιας κυκλοφορίας
Μεγάλος πλάτανος
Χώρος για τραπεζοκαθίσματα
ΤΟΜΗ Α-Α
Λίμνη
Τετράγωνος χώρος για καθιστικά
Χώρος για τραπεζοκαθίσματα

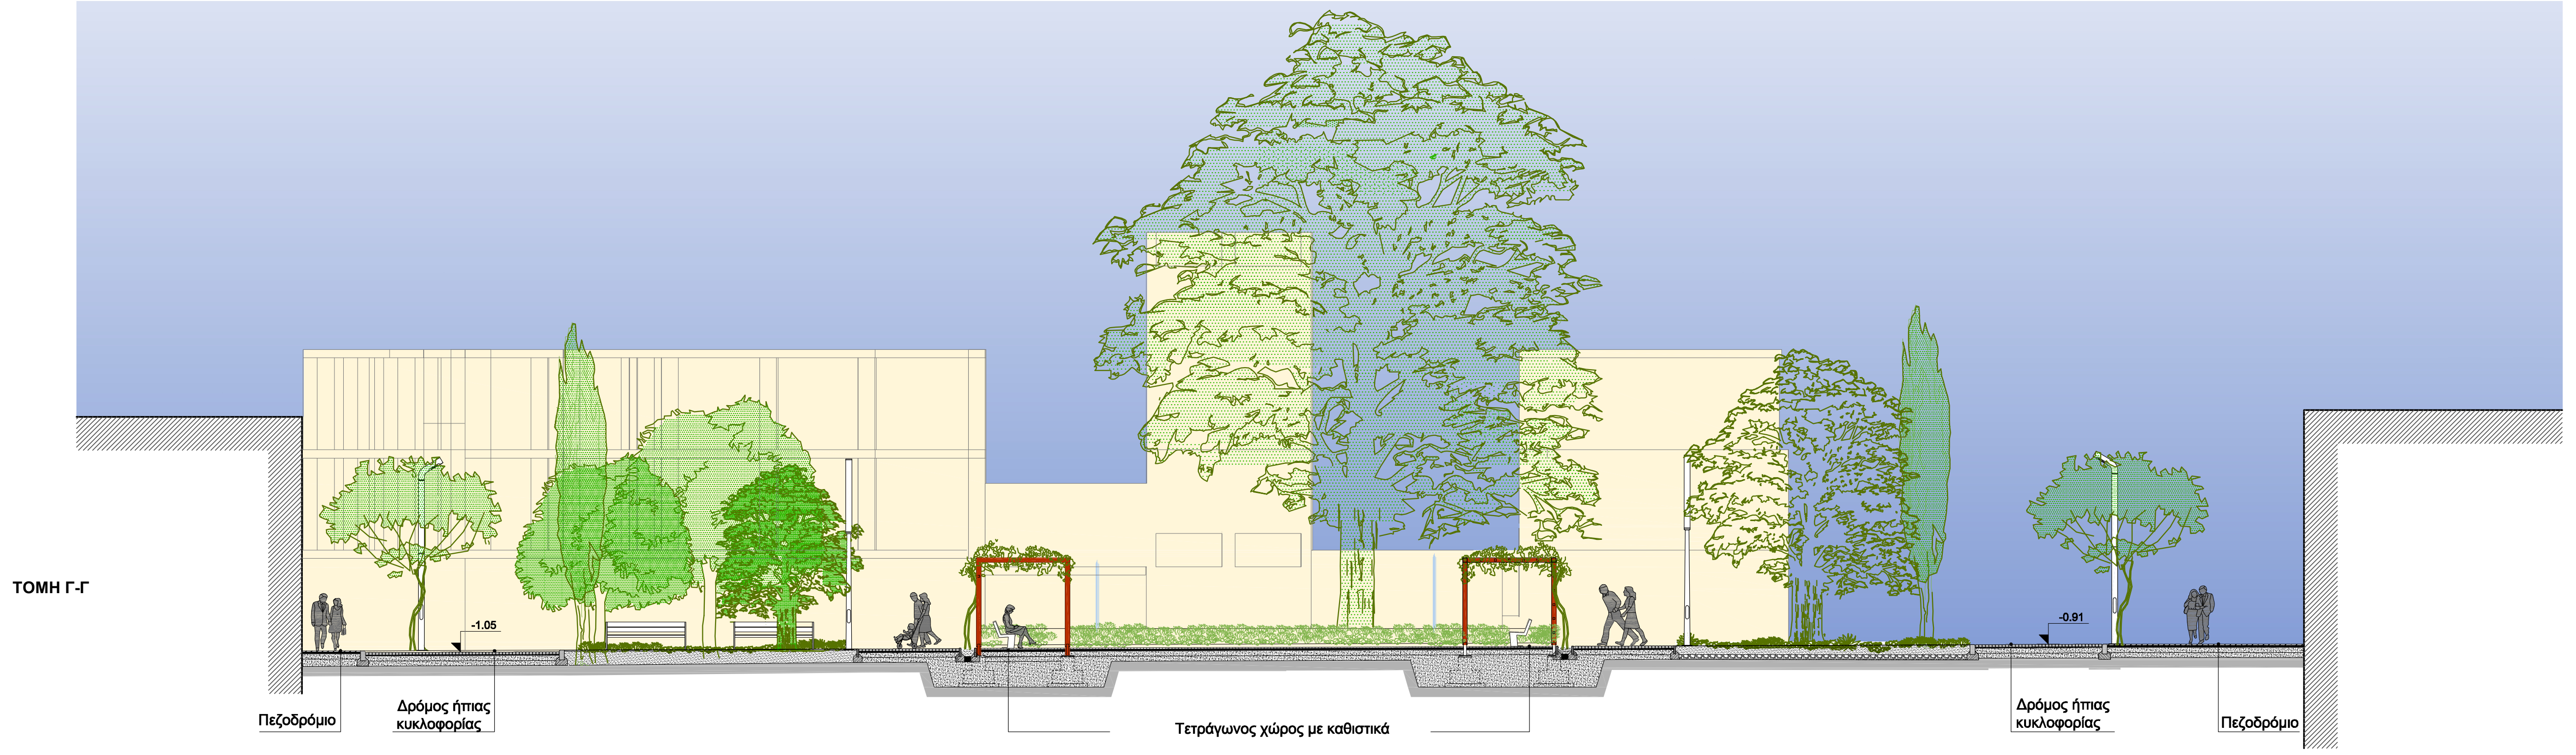
ΤΟΜΗ Γ-Γ
-1.05
-0.91
Πεζοδρόμιο
Δρόμος ήπιας κυκλοφορίας
Τετράγωνος χώρος με καθιστικά
Δρόμος ήπιας κυκλοφορίας
Πεζοδρόμιο

ΕΛΛΗΝΙΚΗ ΔΗΜΟΚΡΑΤΙΑ
ΠΕΡΙΦΕΡΕΙΑ ΘΕΣΣΑΛΙΑΣ
ΝΟΜΟΣ ΜΑΓΝΗΣΙΑΣ
ΔΗΜΟΣ ΑΛΜΥΡΟΥ

ΕΡΓΟ:

Ανάπλαση Κέντρου Αλμυρού

ΚΛΕΙΔΑ:

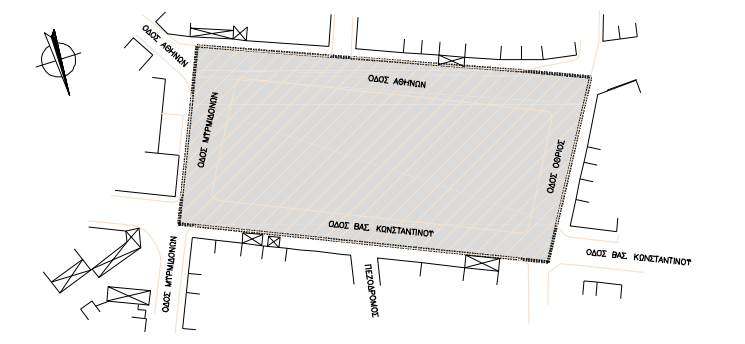
ΟΔΟΣ ΑΘΗΝΩΝ
ΟΔΟΣ ΑΘΗΝΩΝ
ΟΔΟΣ ΜΥΡΜΙΔΟΝΩΝ
ΟΔΟΣ ΟΘΡΙΟΣ
ΟΔΟΣ ΒΑΣ. ΚΩΝΣΤΑΝΤΙΝΟΥ
ΟΔΟΣ ΒΑΣ. ΚΩΝΣΤΑΝΤΙΝΟΥ
ΟΔΟΣ ΜΥΡΜΙΔΟΝΩΝ
ΠΕΖΟΔΡΟΜΟΣ

ΕΙΔΟΣ / ΣΤΑΔΙΟ ΜΕΛΕΤΗΣ:

ΕΙΔΙΚΗ ΑΡΧΙΤΕΚΤΟΝΙΚΗ ΜΕΛΕΤΗ
ΜΕΛΕΤΗ ΕΦΑΡΜΟΓΗΣ

ΤΙΤΛΟΣ ΣΧΕΔΙΟΥ - ΤΕΥΧΟΥΣ:

ΤΟΜΕΣ Α-Α, Β-Β, Γ-Γ

ΑΡΙΘΜΟΣ ΣΧΕΔΙΟΥ - ΤΕΥΧΟΥΣ:	**A**	**D**	**D**	**S**	**0**	**G**	**00**	**A**	**01**	ΚΛΙΜΑΚΑ: 1: 100

ΑΝΑΔΟΧΟΣ:
ΣΥΜΠΡΑΤΤΟΝΤΑ ΓΡΑΦΕΙΑ ΜΕΛΕΤΩΝ

Γραφείο Δοξιάδη
Ροϊκός
INTEGER ΑΕ
Ι. ΖΕΡΒΑ
Δ.ΚΟΝΤΑΛΗΣ

Κοινή έδρα : Ρήγα Φεραίου 28 & Πάρνηθος, Μεταμόρφωση 144 52 Αθήνα, Τηλ. 210-2803000, fax:210-2803001, email: info@roikos.gr

ΚΩΔΙΚΟΣ ΕΡΓΟΥ :	ΓΡΑΦΕΙΟ ΔΟΞΙΑΔΗ ΑΕ: 20240	ΡΟΪΚΟΣ ΑΕ: 08/2009	INTEGER ΑΕ: 08/2009

ΜΕΛΕΤΗΤΗΣ ΣΧΕΔΙΟΥ-ΤΕΥΧΟΥΣ :		ΟΝΟΜΑΤΕΠΩΝΥΜΟ	ΗΜΕΡΟΜΗΝΙΑ	ΥΠΟΓΡΑΦΗ
ΓΡΑΦΕΙΟ ΔΟΞΙΑΔΗ ΣΥΜΒΟΥΛΟΙ ΓΙΑ ΑΝΑΠΤΥΞΗ ΚΑΙ ΟΙΚΙΣΤΙΚΗ ΑΕ	ΜΕΛΕΤΗ	Α.ΚΑΤΣΟΥΛΗΣ Α.ΚΟΝΤΑΔΑΚΗ	22-11-2011	
	ΣΧΕΔΙΑΣΗ	Γ.ΜΠΕΡΤΣΑΤΟΣ	22-11-2011	
	ΕΛΕΓΧΟΣ	Ι. ΤΖΟΒΑΡΗΣ	22-11-2011	

ΔΙΕΥΘΥΝΟΥΣΑ ΥΠΗΡΕΣΙΑ:			ΟΝΟΜΑΤΕΠΩΝΥΜΟ	ΗΜΕΡΟΜΗΝΙΑ	ΥΠΟΓΡΑΦΗ
ΤΥΔΚ Ν.ΜΑΓΝΗΣΙΑΣ	ΕΛΕΓΧΟΣ	Ο ΕΠΙΒΛΕΠΩΝ	ΜΑΡΙΑΝΝΑ ΓΚΙΚΑ ΠΟΛΙΤΙΚΟΣ ΜΗΧΑΝΙΚΟΣ	....	
	ΘΕΩΡΗΣΗ	Ο ΠΡΟΪΣΤΑΜΕΝΟΣ ΤΥΔΚ	ΓΕΩΡΓΙΟΣ ΣΤΕΡΓΙΑΝΟΣ ΑΡΧΙΤΕΚΤΩΝ ΜΗΧΑΝΙΚΟΣ	....	

ΑΠΟΦΑΣΗ ΕΓΚΡΙΣΗΣ	