


TOMH B - B

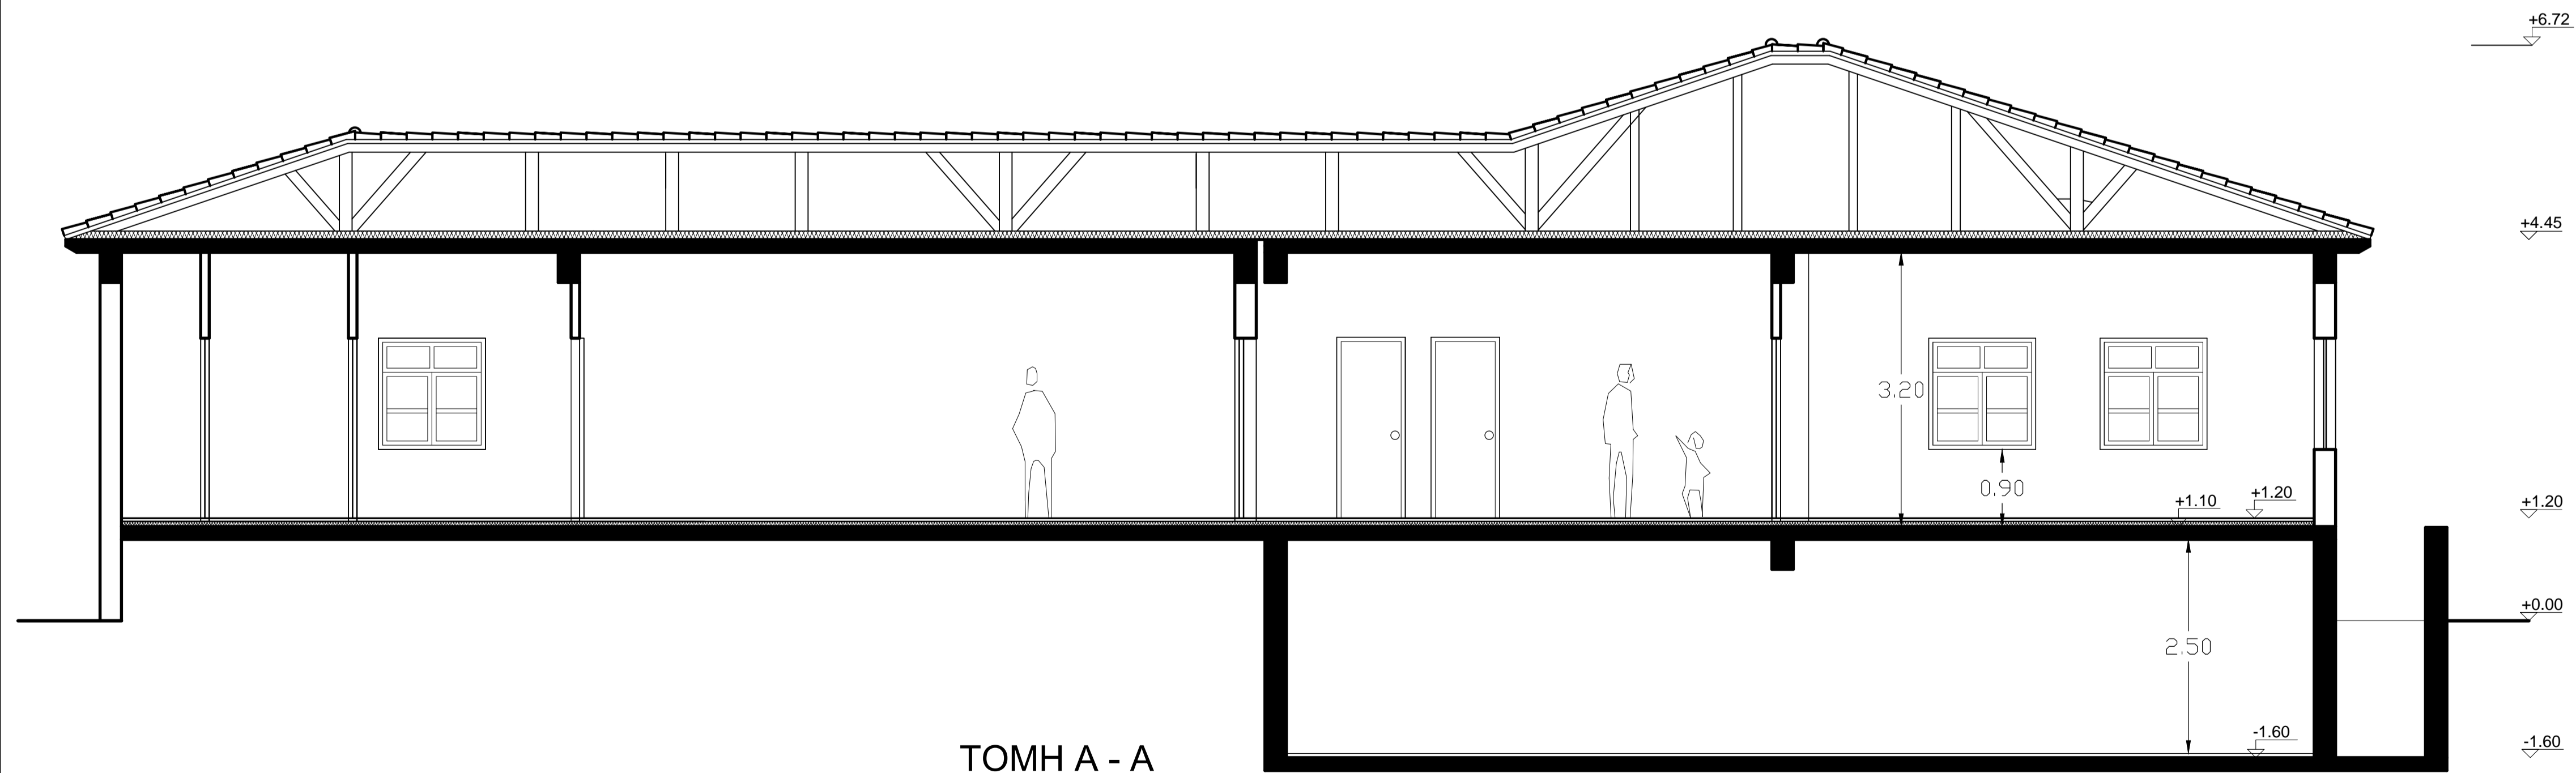

TOMH A - A

ΕΡΓΟΔΟΤΗΣ : ΔΗΜΟΣ ΑΛΜΥΡΟΥ

ΕΡΓΟ: ΠΡΟΣΘΗΚΗ ΑΙΘΟΥΣΩΝ ΝΗΠΙΑΓΩΓΕΙΟΥ ΣΟΥΡΙΠΗΣ

ΘΕΣΗ : ΣΟΥΡΙΠΗ ΜΑΓΝΗΣΙΑΣ

ΜΕΛΕΤΗΤΗΣ : ΤΕΧΝΙΚΗ ΥΠΗΡΕΣΙΑ ΔΗΜΟΥ ΑΛΜΥΡΟΥ

ΘΕΜΑ ΣΧΕΔΙΟΥ:
ΤΟΜΕΣ

A - 6

ΚΑΙΜΑΚΑ:

1:50

ΗΜΕΡΟΜΗΝΙΑ:

ΜΑΡΤΙΟΣ 2014