


ΤΕΧΝΙΚΟ ΤΥΠΟΜΝΗΜΑ

Α/Α	ΟΝΟΜΑΣΙΑ ΤΥΠΟΔΟΧΕΙΩ (ΕΙΔΗ)	ΚΑΤΟΨΗ	Ο Ψ Η	ΠΑΡΑΤΗΡΗΣΕΙΣ
1	ΛΟΥΤΗΡΑΣ			
2	ΚΑΤΙΟΝΗΤΗΡΑΣ			
3	ΝΙΠΗΤΗΡΑΣ			
4	ΠΥΛΟΛΟΥΤΗΡΑΣ			
5	ΟΤΡΗΤΗΡΟ			
6	ΛΕΚΑΝΗ			
7	ΝΕΡΟΧΥΤΗΣ ΓΟΥΡΝΑ			
8	ΜΟΝΟΣ ΝΕΡΟΧΥΤΗΣ			
9	ΔΙΠΛΟΣ ΝΕΡΟΧΥΤΗΣ			
10	ΠΛΥΝΗΤΗΡΟ ΠΑΤΙΝ			
11	ΠΛΥΝΗΤΗΡΟ ΡΟΥΤΙΝ			
12	ΣΤΕΓΝΩΤΗΡΟ			
13	ΚΙΜΑΤΙΣΤΙΚΗ ΣΤΡΕΚΤΗ			

ΕΠΙΠΕΔΟ 1

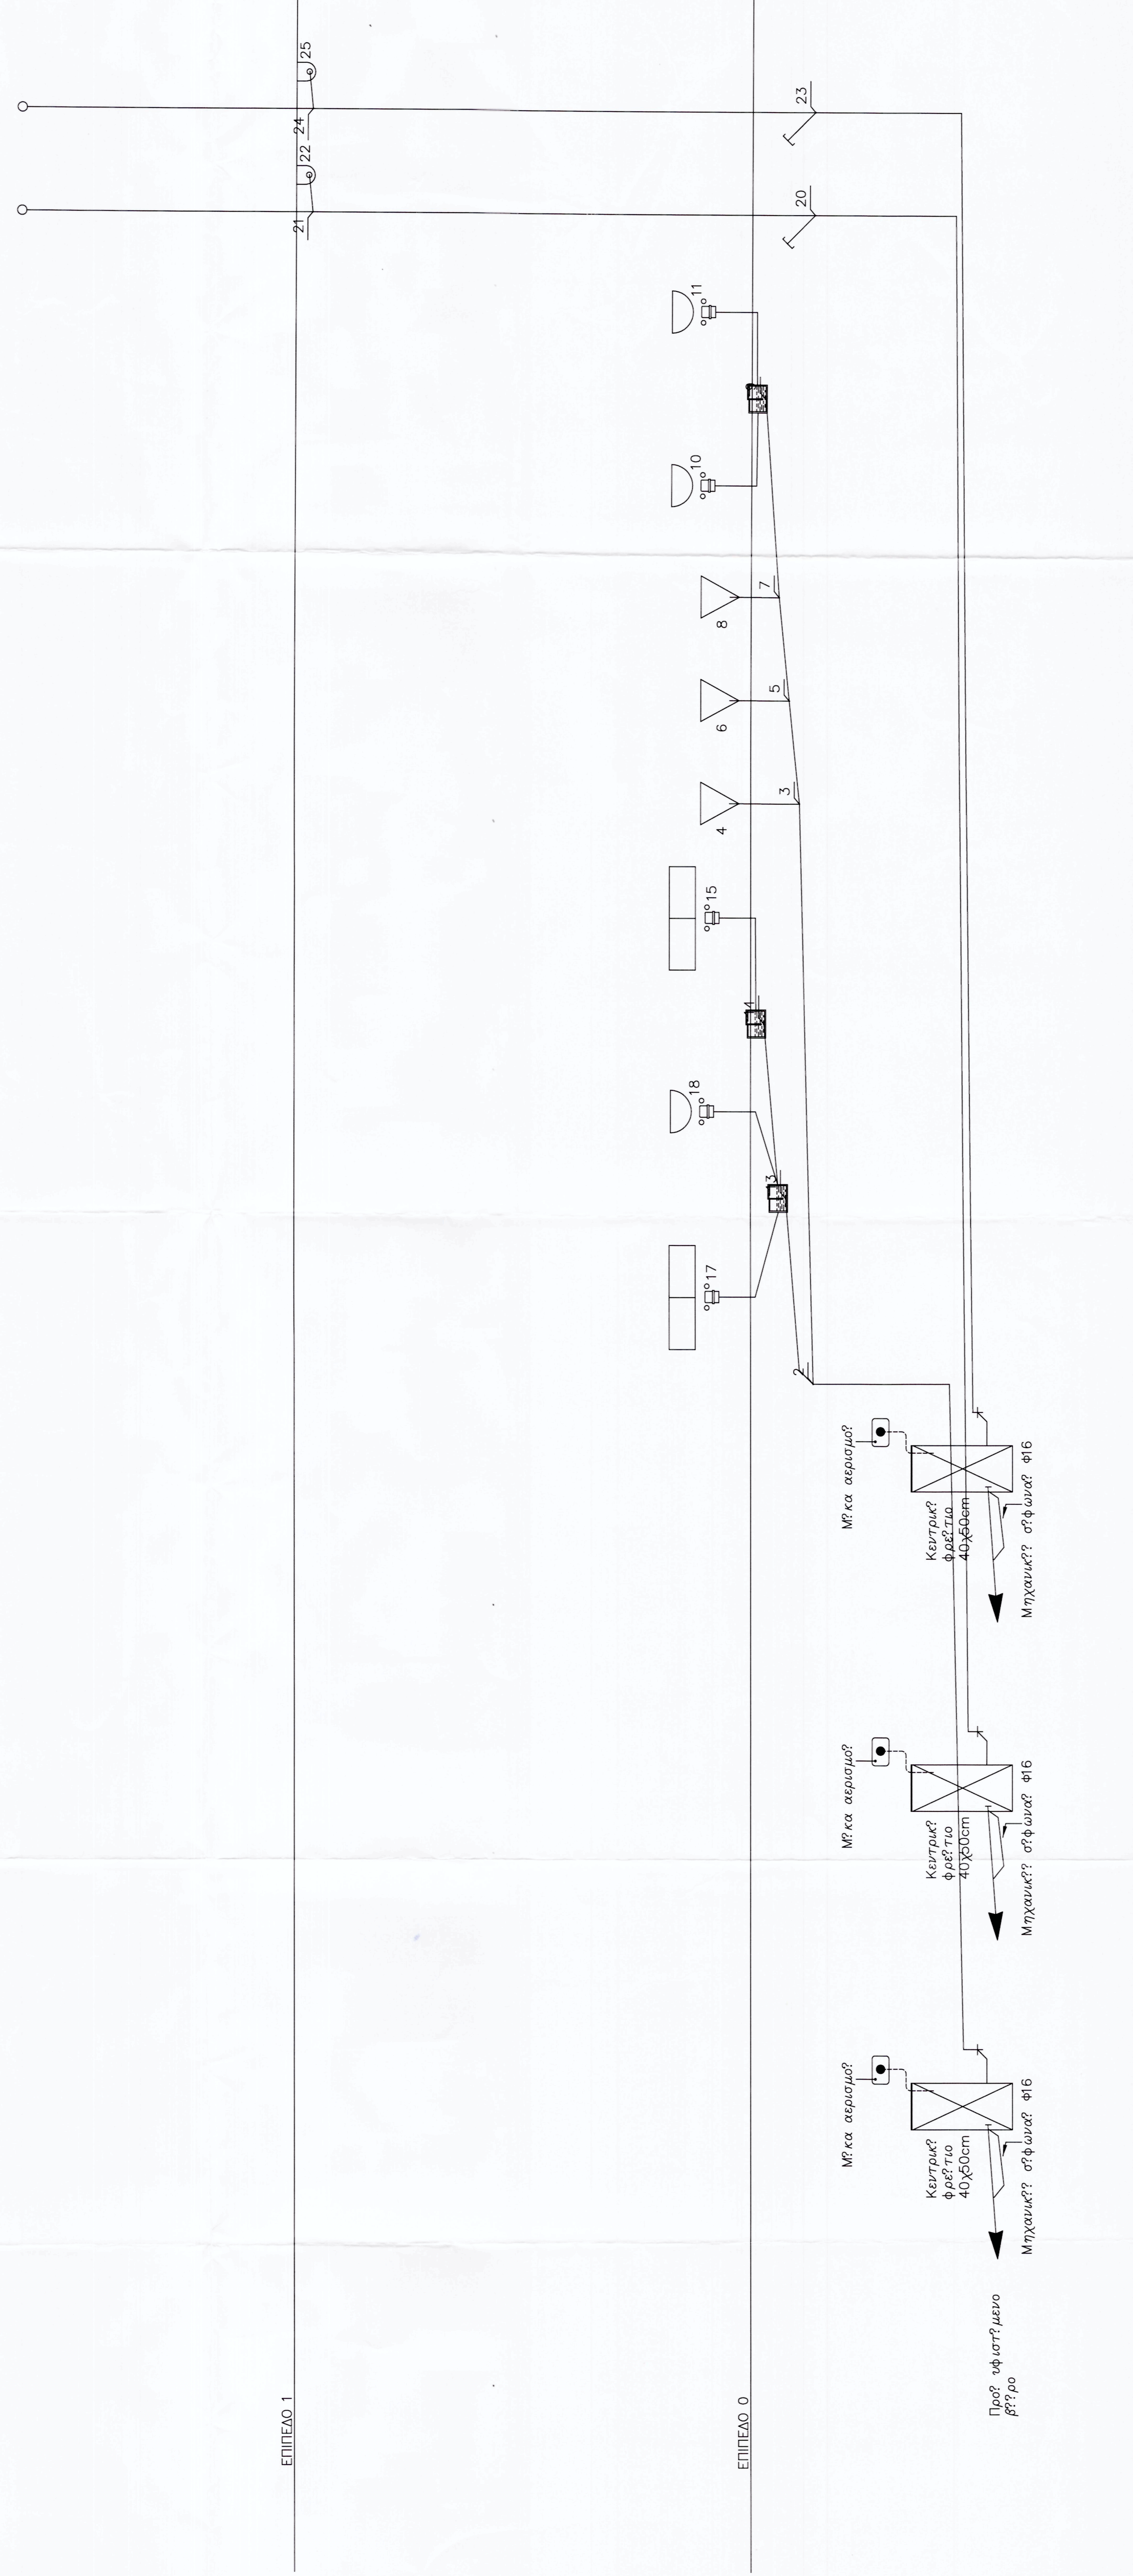

ΕΠΙΠΕΔΟ 0

ΕΡΓΟΔΟΤΗΣ: ΔΗΜΟΣ ΑΛΜΥΡΟΥ

ΕΡΓΟ: ΔΗΜΙΟΥΡΓΙΑ ΚΕΝΤΡΟΥ ΥΠΟΔΟΧΗΣ & ΕΝΗΜΕΡΩΣΗΣ ΕΠΙΣΚΕΠΤΩΝ ΣΤΟ ΔΗΜΟΤΙΚΟ ΔΑΣΟΣ "ΚΟΥΡΙ"

ΘΕΣΗ: ΑΛΜΥΡΟΣ ΜΑΓΝΗΣΙΑΣ

ΜΕΛΕΤΗΤΗΣ: ΣΠΑΝΟΣ ΒΑΓΓΕΛΗΣ ΜΗΧΑΤΟΣ - ΧΗΜΙΚΟΣ ΜΗΧΑΝΙΚΟΣ

ΘΕΜΑ ΣΧΕΔΙΟΥ: ΜΕΛΕΤΗ ΑΠΟΧΕΤΕΥΣΗΣ ΚΑΤΑΚΟΥΡΥΦΟ ΔΙΑΓΡΑΜΜΑ

ΑΡΙΘΜΟΣ ΣΧΕΔΙΟΥ

ΚΛΙΜΑΚΑ:

ΧΡΟΝΟΣ ΜΕΛΕΤΗΣ: 6/2017

ΣΦΡΑΓΙΔΑ: ΤΥΠΟΓΡΑΦΗ:

ΒΑΓΓΕΛΗΣ Κ. ΣΠΑΝΟΣ
ΔΙΠΛΩΣ Τ.Ε.Χ. Α.Π.Σ. ΑΡ. ΠΡ. Β.Π. Β.Π. 0277
ΚΟΝΙΝΑΝΤΑ, Ο.Ε. ΤΗΛ. 2386