




ΝΟΤΙΑ ΟΨΗ



ΑΝΑΤΟΛΙΚΗ ΟΨΗ

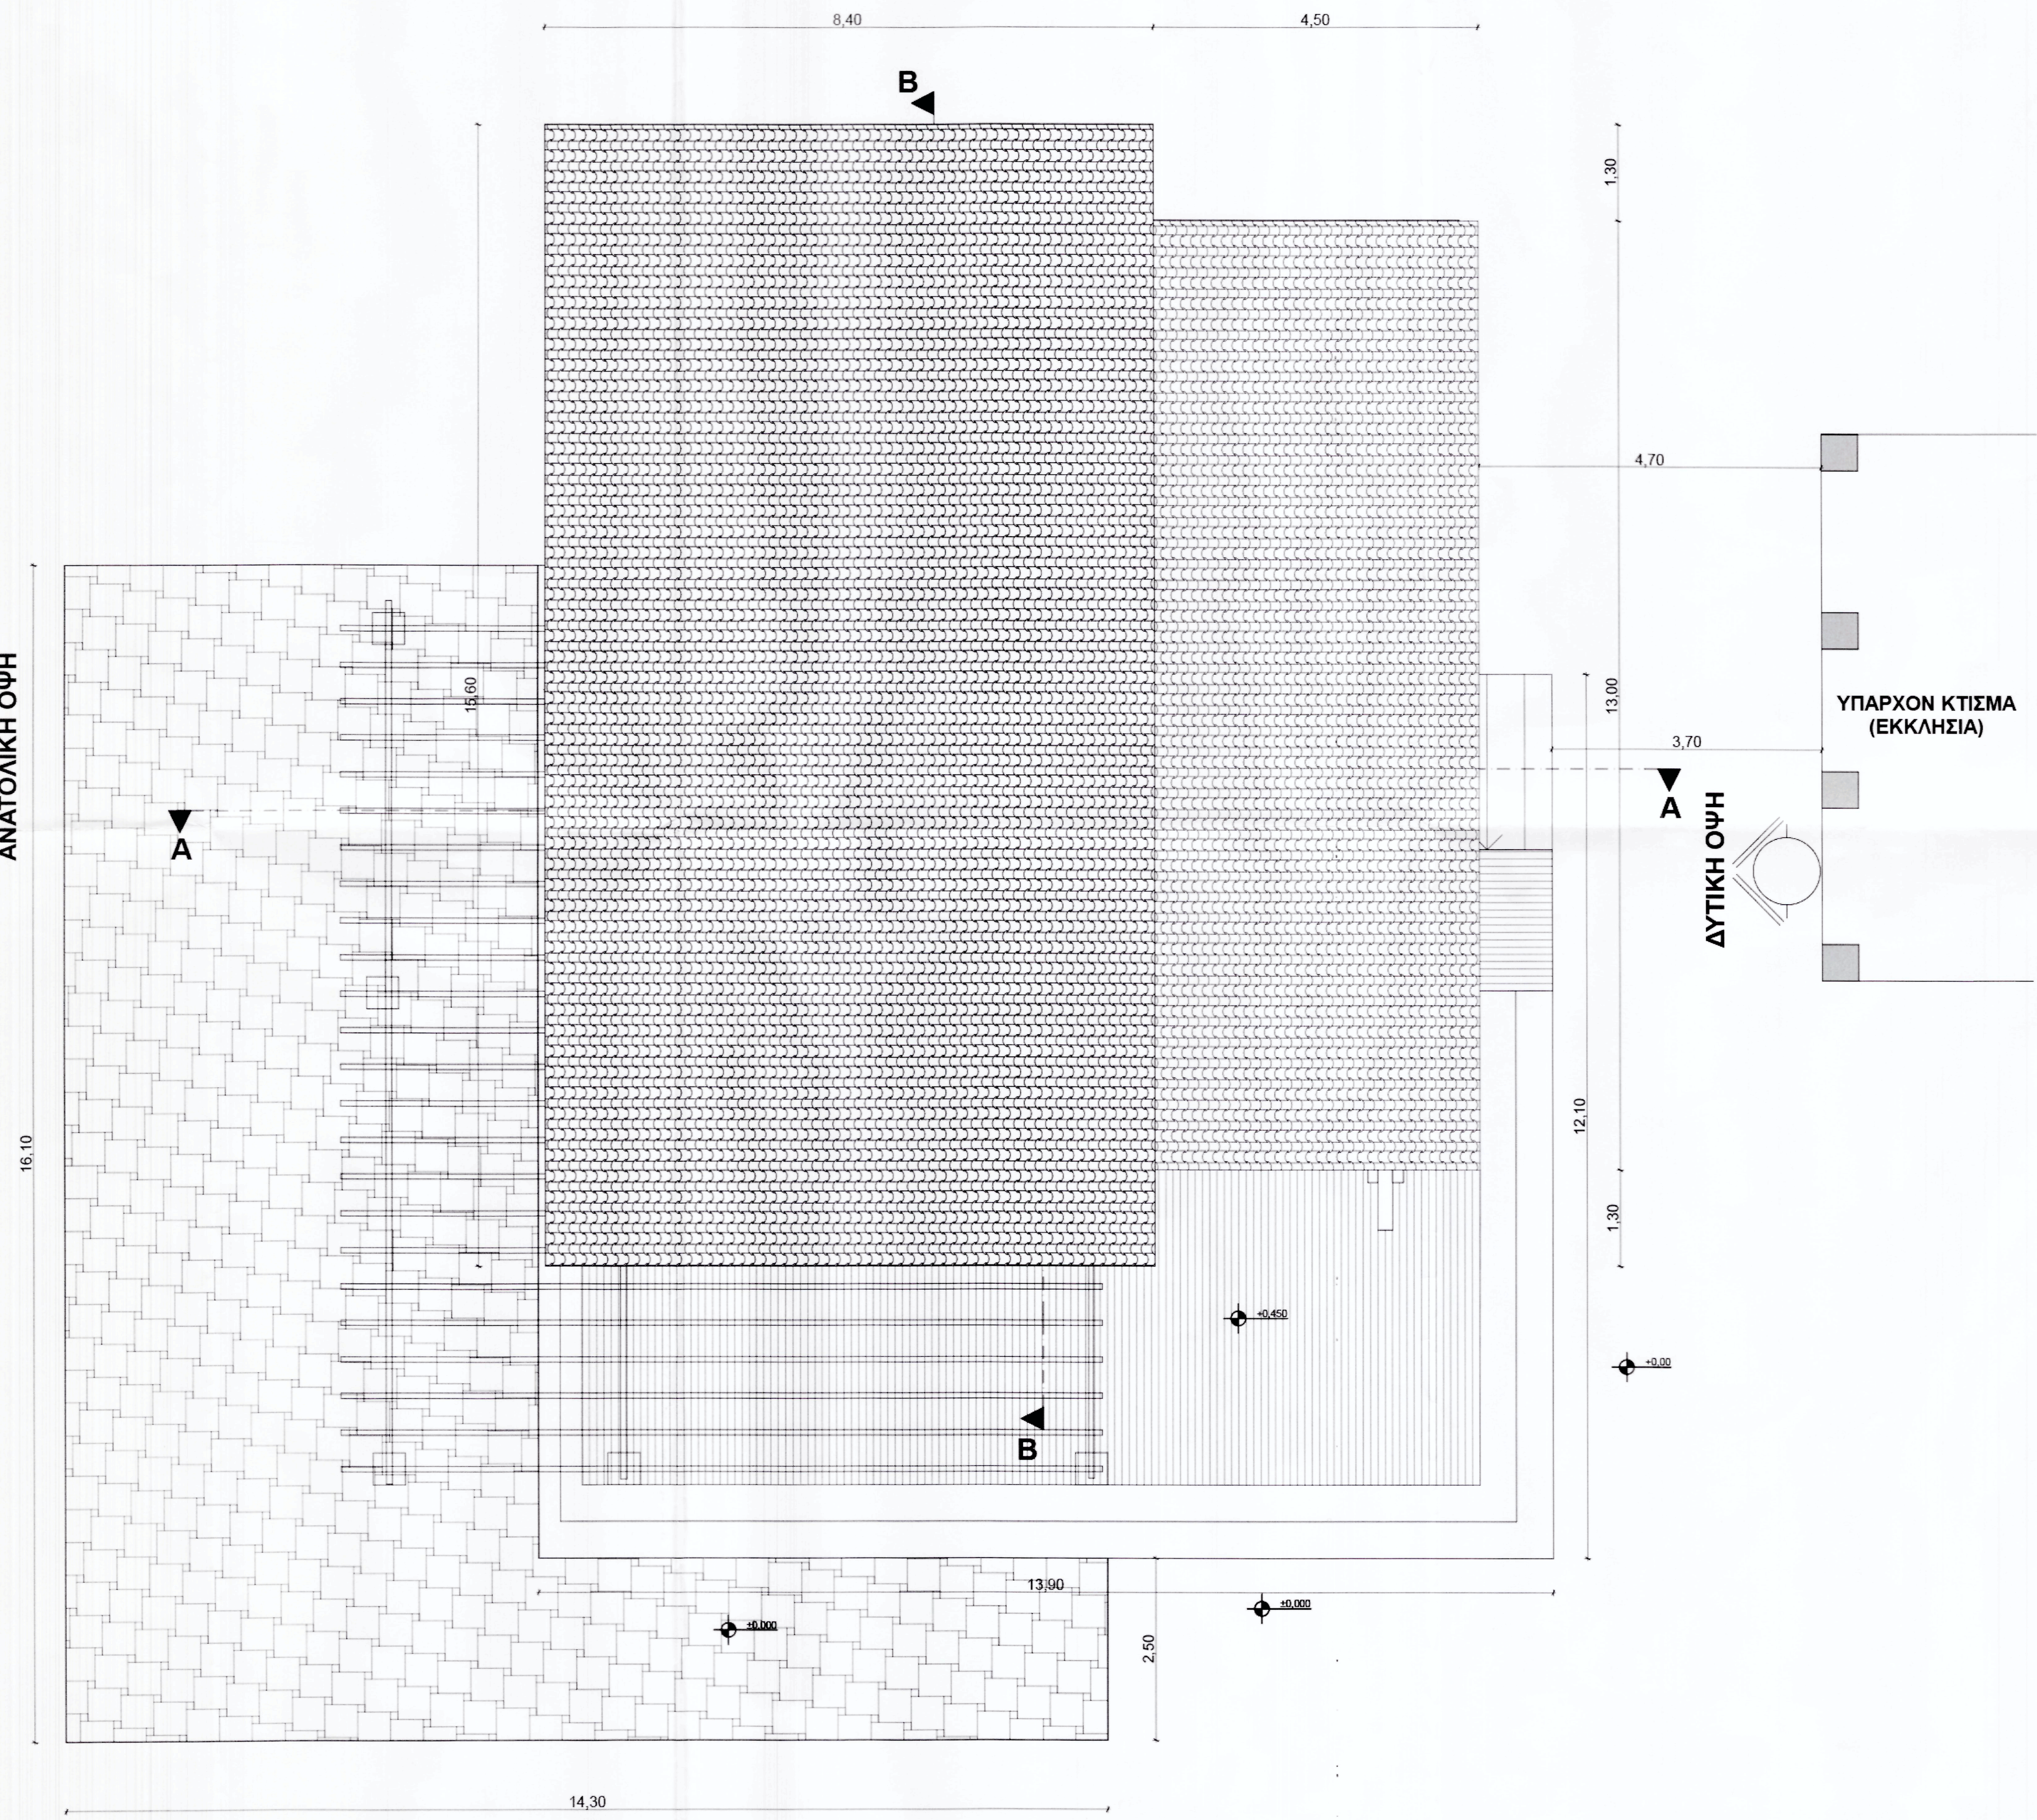

ΕΛΛΗΝΙΚΗ ΔΗΜΟΚΡΑΤΙΑ
 ΝΟΜΟΣ ΜΑΓΝΗΣΙΑΣ
 ΔΗΜΟΣ ΑΛΜΥΡΟΥ

ΕΡΓΟ: ΔΗΜΙΟΥΡΓΙΑ ΚΕΝΤΡΟΥ ΥΠΟΔΟΧΗΣ ΚΑΙ ΕΝΗΜΕΡΩΣΗΣ ΕΠΙΣΚΕΠΤΩΝ
 ΣΤΟ ΔΗΜΟΤΙΚΟ ΔΑΣΟΣ "ΚΟΥΡΙ"

ΘΕΣΗ: ΔΗΜΟΤΙΚΟ ΔΑΣΟΣ ΚΟΥΡΙ

ΜΕΛΕΤΗΤΕΣ: Δ/ΝΣΗ ΤΕΧΝΙΚΩΝ ΥΠΗΡΕΣΙΩΝ & ΠΟΛΕΟΔΟΜΙΑΣ

ΑΡ. ΜΕΛΕΤΗΣ: ΑΡ. ΣΧΕΔΙΟΥ
 ΘΕΜΑ ΣΧΕΔΙΟΥ: ΚΑΤΟΨΗ ΣΤΕΓΗΣ A2
 ΚΛΙΜΑΚΑ: 1/50

ΧΡΟΝΟΣ ΜΕΛΕΤΗΣ: ΝΟΕΜΒΡΙΟΣ 2017

	ΟΝΟΜΑΤΕΠΩΝΥΜΟ	ΥΠΟΓΡΑΦΗ
ΣΥΝΤΑΧΘΗΚΕ	ΒΑΣΙΛΙΚΗ ΤΗΛΙΟΠΟΥΛΟΥ ΑΡΧΙΤΕΚΤΩΝ ΜΗΧΑΝΙΚΟΣ ΟΜΑΔΑ ΜΕΛΕΤΗΣ: ΖΩΗ ΠΟΥΛΖΟΥ ΑΡΧΙΤΕΚΤΩΝ ΜΗΧΑΝΙΚΟΣ	
ΘΕΩΡΗΘΗΚΕ	ΜΑΡΙΑΝΘΗ ΓΚΙΚΑ ΠΟΛΙΤΙΚΟΣ ΜΗΧΑΝΙΚΟΣ	
	ΑΙΚΑΤΕΡΙΝΗ ΑΔΑΜΟΥ ΑΡΧΙΤΕΚΤΩΝ ΜΗΧΑΝΙΚΟΣ	 Αδμου Αικατερινη Αρχιτεκτων Μηχανικος

