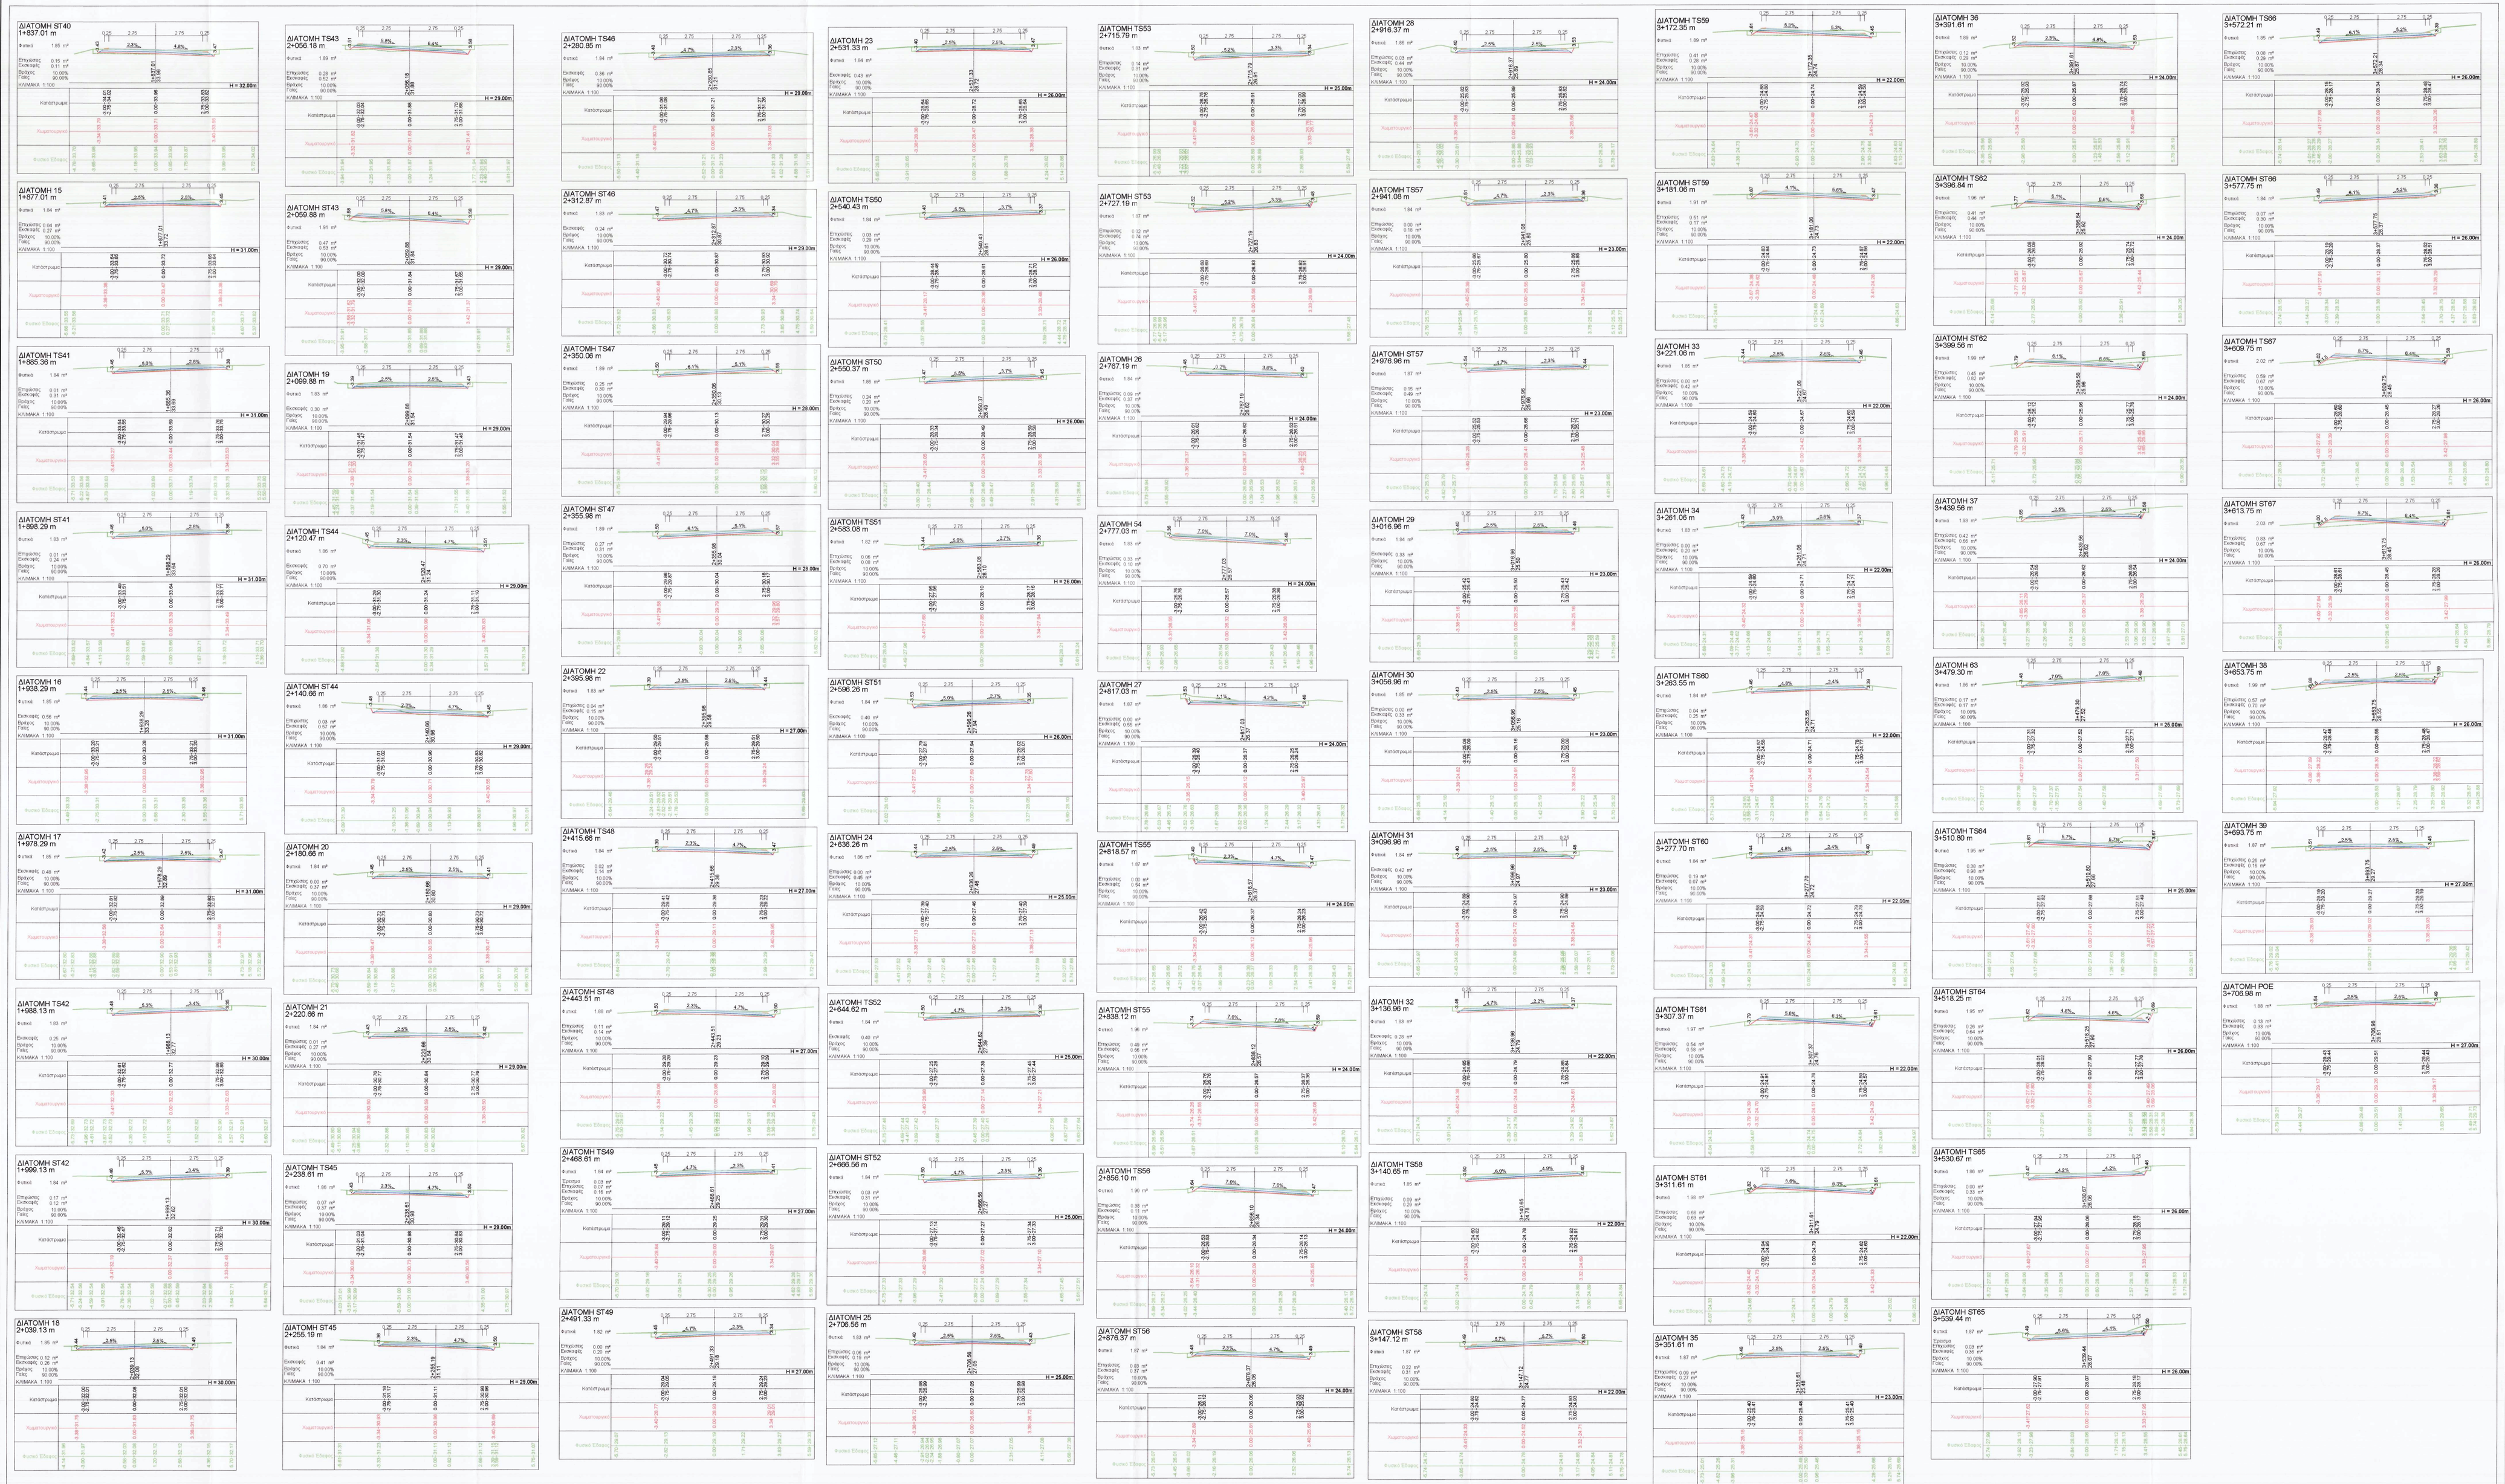

ΕΛΛΗΝΙΚΗ ΔΗΜΟΚΡΑΤΙΑ
ΝΟΜΟΣ ΜΑΓΝΗΣΙΑΣ
ΔΗΜΟΣ ΑΛΜΥΡΟΥ

ΕΡΓΟ	ΒΕΛΤΙΩΣΗ ΠΡΟΣΒΑΣΙΜΟΤΗΤΑΣ ΓΕΩΡΓΙΚΩΝ ΚΑΙ ΚΤΗΝΟΤΡΟΦΙΚΩΝ ΕΚΜΕΤΑΛΛΕΥΣΕΩΝ ΔΗΜΟΥ ΑΛΜΥΡΟΥ	
ΜΕΛΕΤΗΤΕΣ	Δ/ΝΣΗ ΤΕΧΝΙΚΩΝ ΥΠΗΡΕΣΙΩΝ & ΠΟΛΕΟΔΟΜΙΑΣ Δ. ΑΛΜΥΡΟΥ	
ΘΕΜΑ ΣΧΕΔΙΟΥ	ΔΙΑΤΟΜΕΣ	ΑΡΙΘΜΟΣ ΦΥΛΛΟΥ Δ3-2
ΘΕΣΗ	"ΑΜΠΕΛΙΑ"-"ΚΑΖΑΡΜΑ"- "ΑΛΛΗ"- Τ.Κ. ΣΟΥΡΠΗΣ	ΑΡΙΘΜΟΣ ΜΕΛΕΤΗΣ 25/2018
ΧΡΟΝΟΣ ΜΕΛΕΤΗΣ	ΣΕΠΤΕΜΒΡΙΟΣ 2018	ΚΛ 1:100

	ΟΝΟΜΑΤΕΠΩΝΥΜΟ	ΗΜΕΡΟΜΗΝΙΑ	ΥΠΟΓΡΑΦΗ
ΣΥΝΤΑΧΘΗΚΕ	ΜΑΡΙΑΝΟΗ Γ.ΚΙΑ	09/2018	
ΘΕΩΡΗΘΗΚΕ	ΑΙΚΑΤΕΡΙΝΗ ΑΔΑΜΟΥ	09/2018	
ΕΓΚΡΙΘΗΚΕ			