


ΤΥΠΙΚΗ ΔΙΑΤΟΜΗ ΣΕ ΕΥΘΥΓΡΑΜΜΙΑ

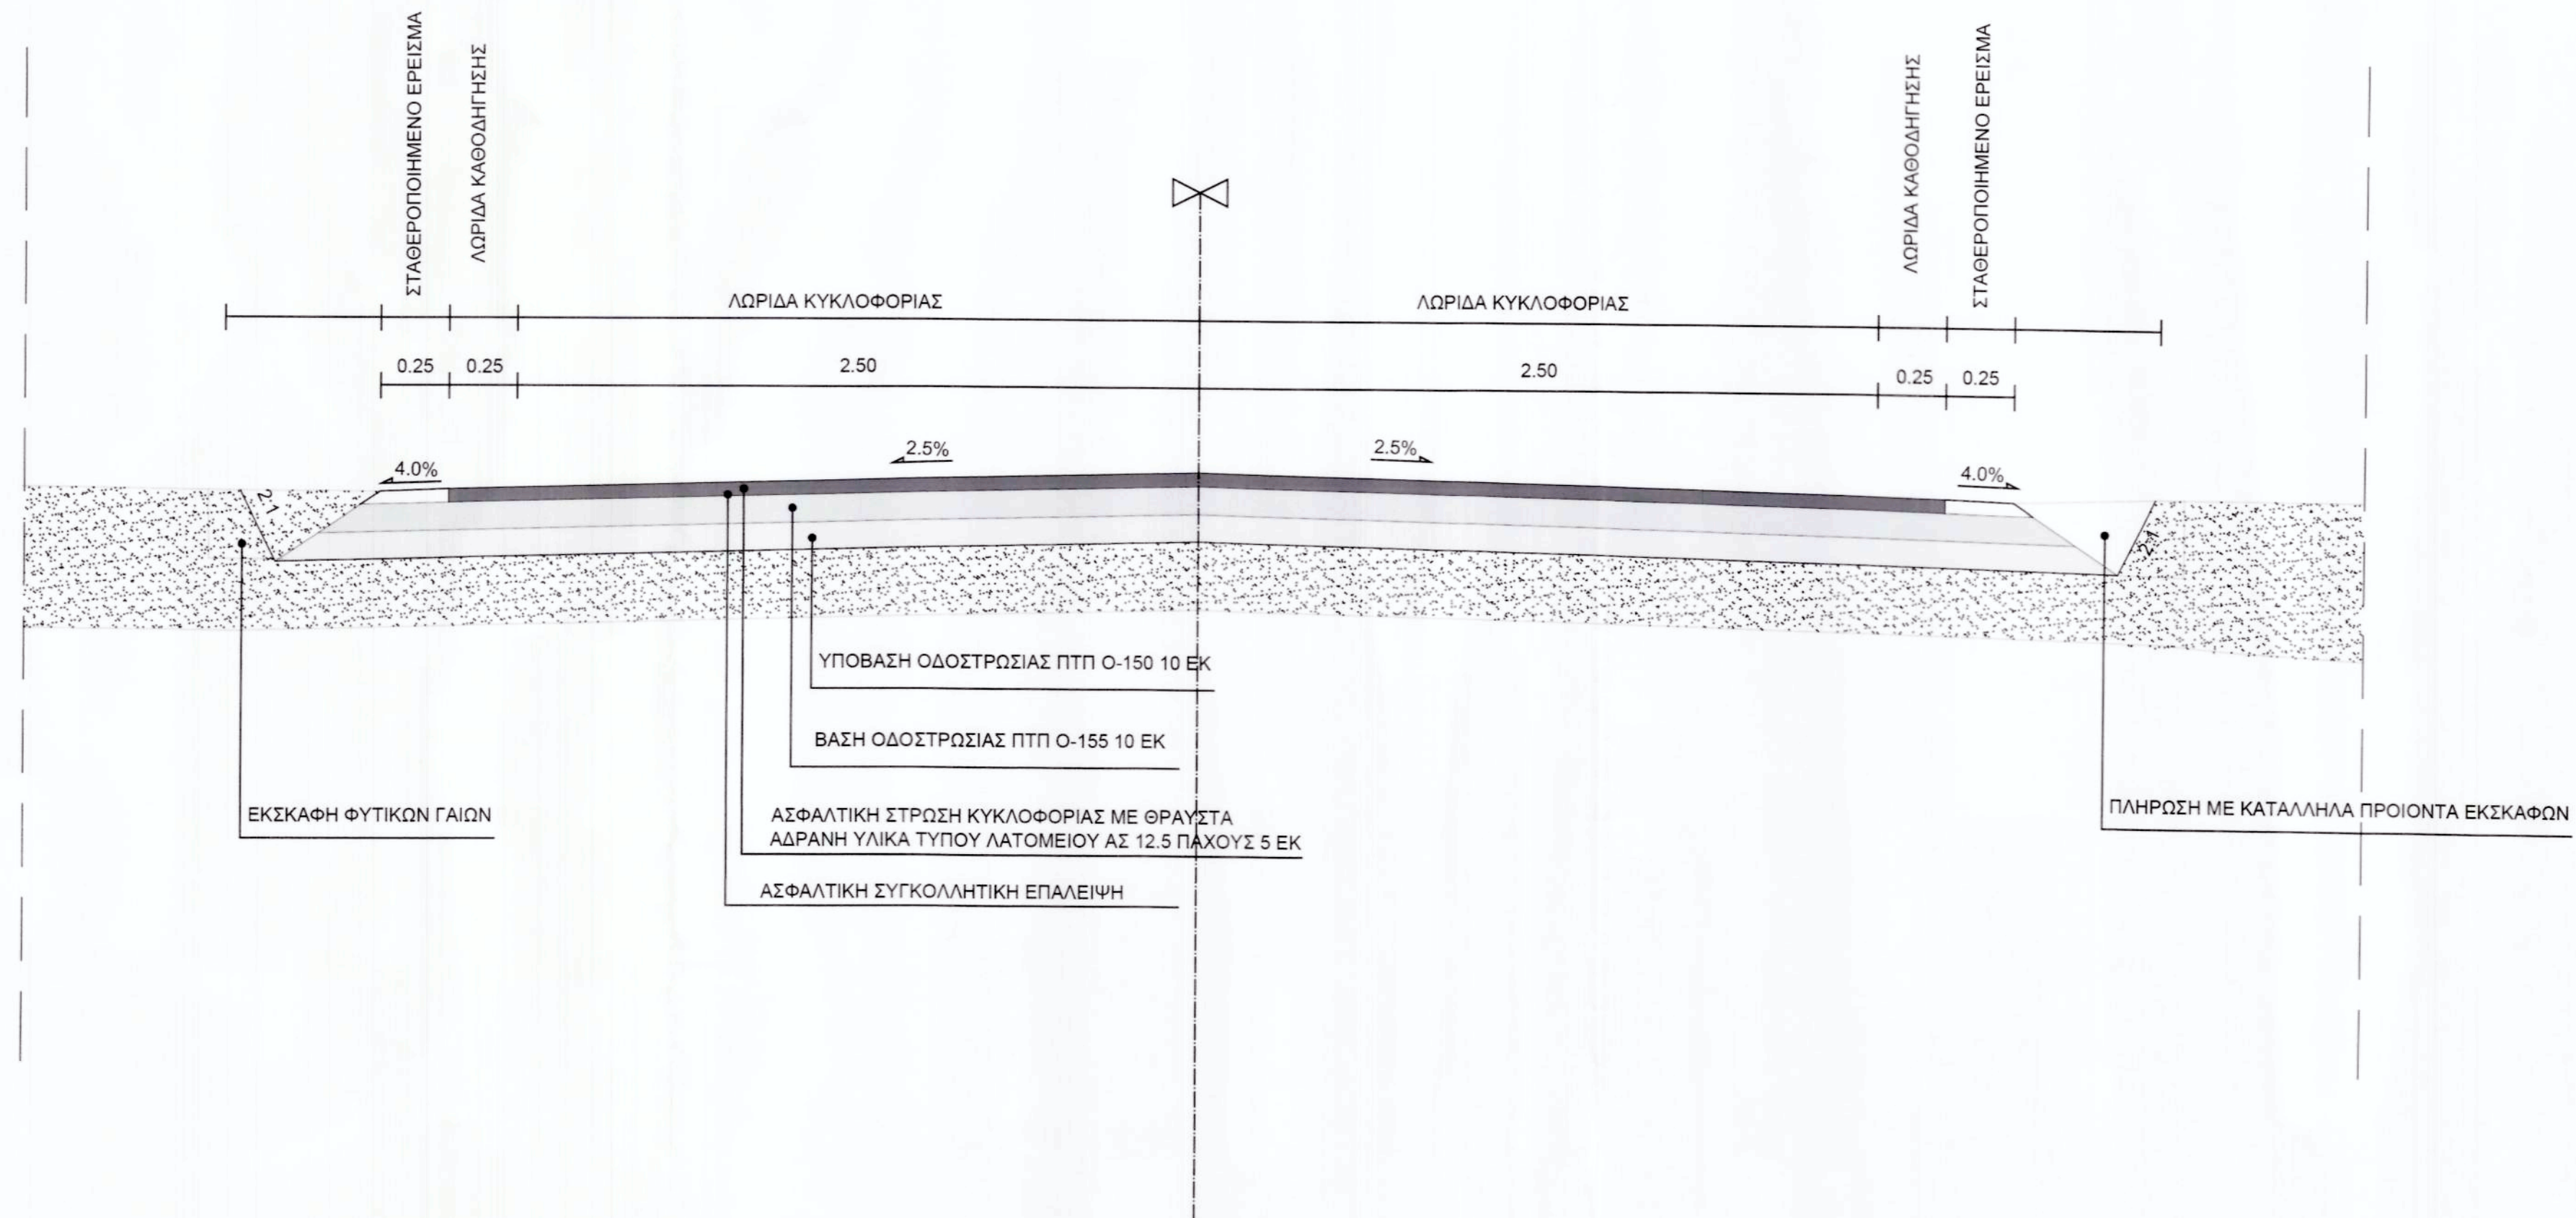

ΕΛΛΗΝΙΚΗ ΔΗΜΟΚΡΑΤΙΑ
 ΝΟΜΟΣ ΜΑΓΝΗΣΙΑΣ
 ΔΗΜΟΣ ΑΛΜΥΡΟΥ

| | | | |
|----------------|---|-----------------|----------|
| ΕΡΓΟ | ΒΕΛΤΙΩΣΗ ΠΡΟΣΒΑΣΙΜΟΤΗΤΑΣ ΓΕΩΡΓΙΚΩΝ ΚΑΙ ΚΤΗΝΟΤΡΟΦΙΚΩΝ ΕΚΜΕΤΑΛΛΕΥΣΕΩΝ ΔΗΜΟΥ ΑΛΜΥΡΟΥ | | |
| ΜΕΛΗΤΗΤΕΣ | Δ/ΝΣΗ ΤΕΧΝΙΚΩΝ ΥΠΗΡΕΣΙΩΝ & ΠΟΛΕΟΔΟΜΙΑΣ Δ. ΑΛΜΥΡΟΥ | | |
| ΘΕΜΑ ΣΧΕΔΙΟΥ | ΤΥΠΙΚΗ ΔΙΑΤΟΜΗ | ΑΡΙΘΜΟΣ ΣΧΕΔΙΟΥ | Λ1 |
| | | ΑΡΙΘΜΟΣ ΜΕΛΕΤΗΣ | 25/2018 |
| ΧΡΟΝΟΣ ΜΕΛΕΤΗΣ | ΣΕΠΤΕΜΒΡΙΟΣ 2018 | ΚΛ 1:20 | |
| | ΟΝΟΜΑΤΕΠΩΝΥΜΟ | ΗΜΕΡΟΜΗΝΙΑ | ΥΠΟΓΡΑΦΗ |
| ΣΥΝΤΑΧΘΗΚΕ | ΜΑΡΙΑΝΘΗ ΓΚΙΚΑ | 09/2018 | |
| ΘΕΩΡΗΘΗΚΕ | ΑΙΚΑΤΕΡΙΝΗ ΑΔΑΜΟΥ | 09/2018 | |
| ΕΓΚΡΙΘΗΚΕ | | | |