


ΥΦΙΣΤΑΜΕΝΑ ΟΡΓΑΝΑ

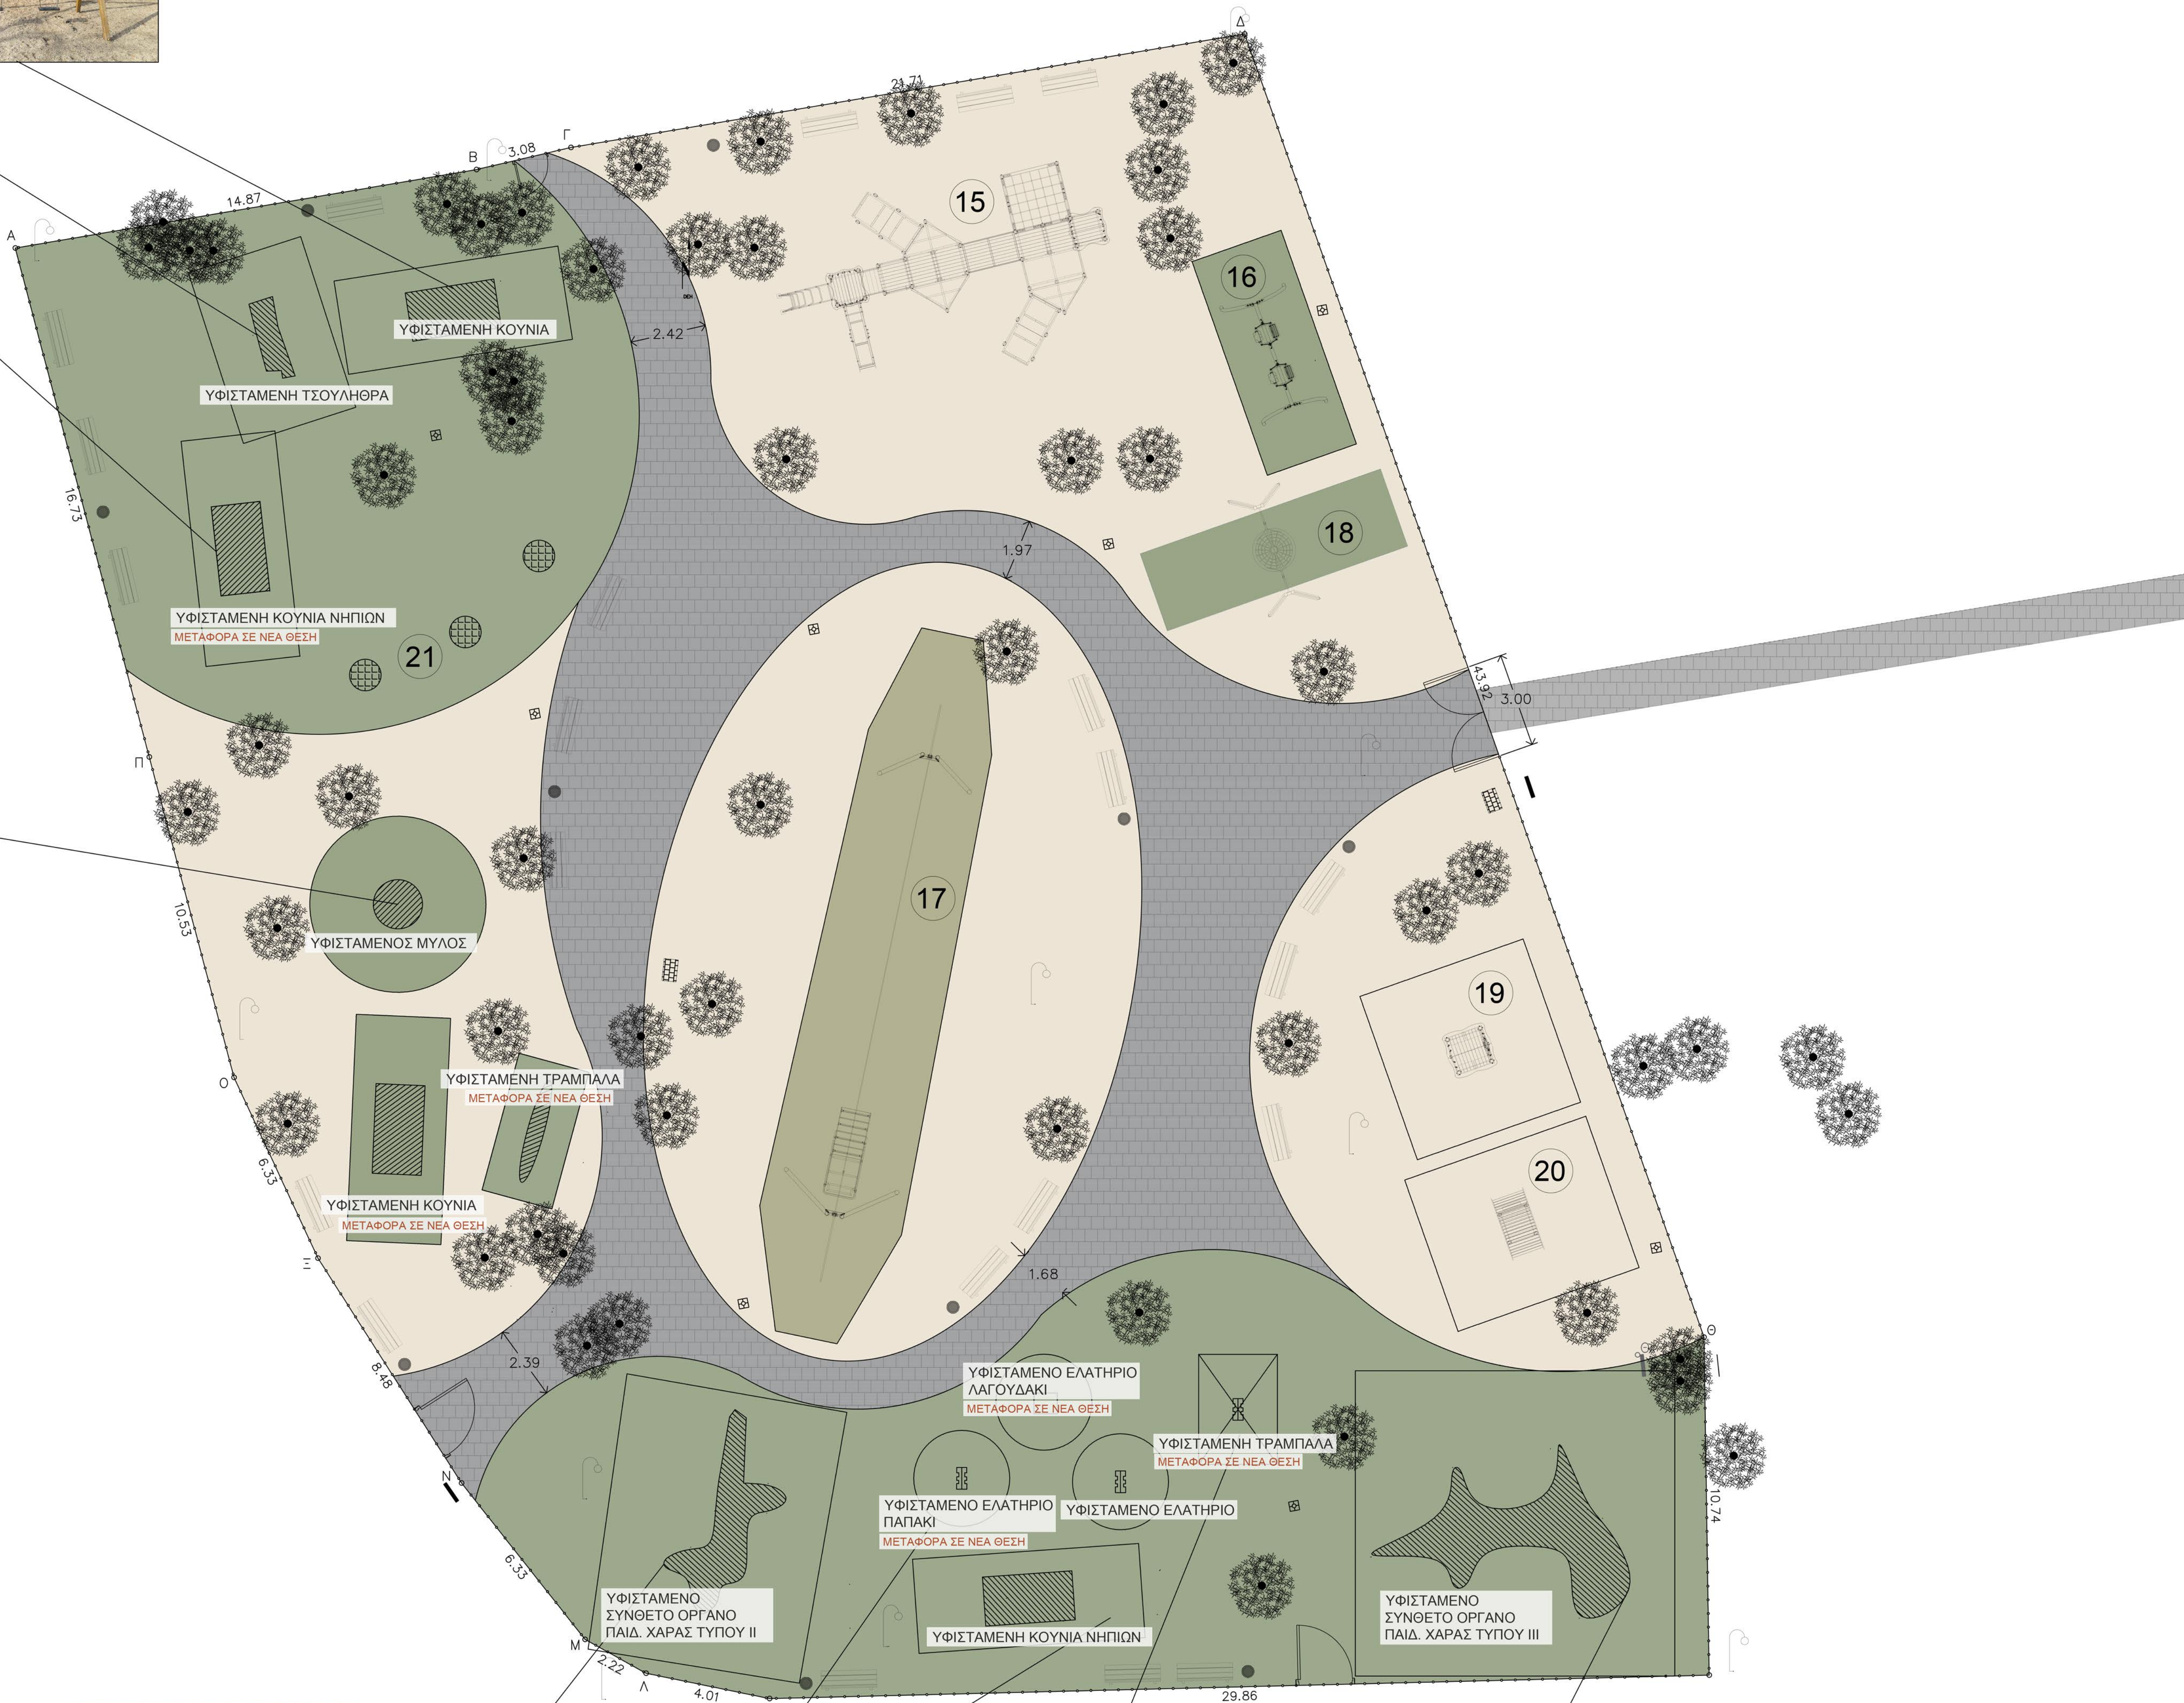

ΣΥΝΤΕΤΑΓΜΕΝΟΣ			
ΣΗΜΕΙΟ	X	Ψ	ΜΗΚΟΣ
A	391107.665	4338719.303	14,87
B	391122.320	4338721.798	3,08
Γ	391125.322	4338722.499	21,71
Δ	391146.728	4338726.108	43,92
Θ	391161.326	4338684.688	10,74
I	391161.488	4338673.947	29,86
K	391131.634	4338673.201	4,01
Λ	391127.708	4338674.006	2,22
M	391125.769	4338675.084	6,33
N	391121.845	4338680.051	8,48
Ξ	391117.284	4338687.199	6,33
O	391114.617	4338692.943	10,53
Π	391111.922	4338703.126	16,73
A	391107.665	4338719.303	

ΝΕΑ ΠΡΟΤΕΙΝΟΜΕΝΑ ΟΡΓΑΝΑ

- 15 Σύνθετο όργανο μεταλλικής και ξύλινης κατασκευής με γέφυρα και δυνατότητα χρήσης Α.Μ.Ε.Α.
- 16 Κούνια διθέσια γονέα και νηπιού
- 17 Όργανο αιώρησης συρματόσχοινο με βοηθητική ράμπα ανάβασης
- 18 Κούνια φωλιά για χρήση τεσσάρων ατόμων 3-12 ετών
- 19 Σπιτάκι άμαξα τεσσάρων ατόμων για χρήση 3-12 ετών
- 20 Σπιτάκι παιχνιδιού για χρήση 6 ατόμων 3-12 ετών
- 21 Τραμπολίνο ενσωματωμένο στο χυτό δάπεδο κυκλικής διατομής για χρήση έως δύο ατόμων.

ΥΠΟΜΝΗΜΑ

- Νέα πινακίδα πληροφοριών εισόδου
- ▨ Νέα χτιστή κρήνη από πορόλιθο
- Νέοι μεταλλικοί κάδοι απορριμάτων
- ⊞ Νέα φωτιστικά
- Νέα μεταλλική περίφραξη
- ▨ Νέα καθιστικά μεικτής κατασκευής με πλάτη
- ⤵ Υφιστάμενα φωτιστικά
- Υφιστάμενα δένδρα
- Κυβόλιθοι 10εκ x 10εκ
- Χυτό ελαστικό δάπεδο ασφαλείας
- Σταθεροποιημένη χωμάτινη επιφάνεια

ΔΗΜΟΣ ΑΛΜΥΡΟΥ  
ΔΙΕΥΘΥΝΣΗ ΠΡΟΓΡΑΜΜΑΤΙΣΜΟΥ ΟΡΓΑΝΩΣΗΣ ΠΛΗΡΟΦΟΡΙΚΗΣ ΠΕΡΙΒΑΛΛΟΝΤΟΣ ΚΑΙ ΠΟΙΟΤΗΤΑΣ ΖΩΗΣ

ΤΙΤΛΟΣ: ΑΝΑΒΑΘΜΙΣΗ ΠΕΡΙΒΑΛΛΟΝΤΟΣ ΧΩΡΟΥ ΚΑΙ ΚΑΤΑΣΚΕΥΗ ΠΑΙΔΙΚΗΣ ΧΑΡΑΣ ΔΑΣΟΥΣ "ΚΟΤΡΙ"

ΘΕΜΑ ΣΧΕΔΙΟΥ: ΚΑΤΟΨΗ ΝΕΑΣ ΤΥΠΟ ΜΕΛΕΤΗ ΠΑΙΔΙΚΗΣ ΧΑΡΑΣ

ΚΛΙΜΑΚΑ 1:100

Ο ΣΥΝΤΑΞΑΣ	ΒΑΤΑΝΗ ΔΕΣΠΟΙΝΑ Αρχιτέκτων Μηχανικός		

