


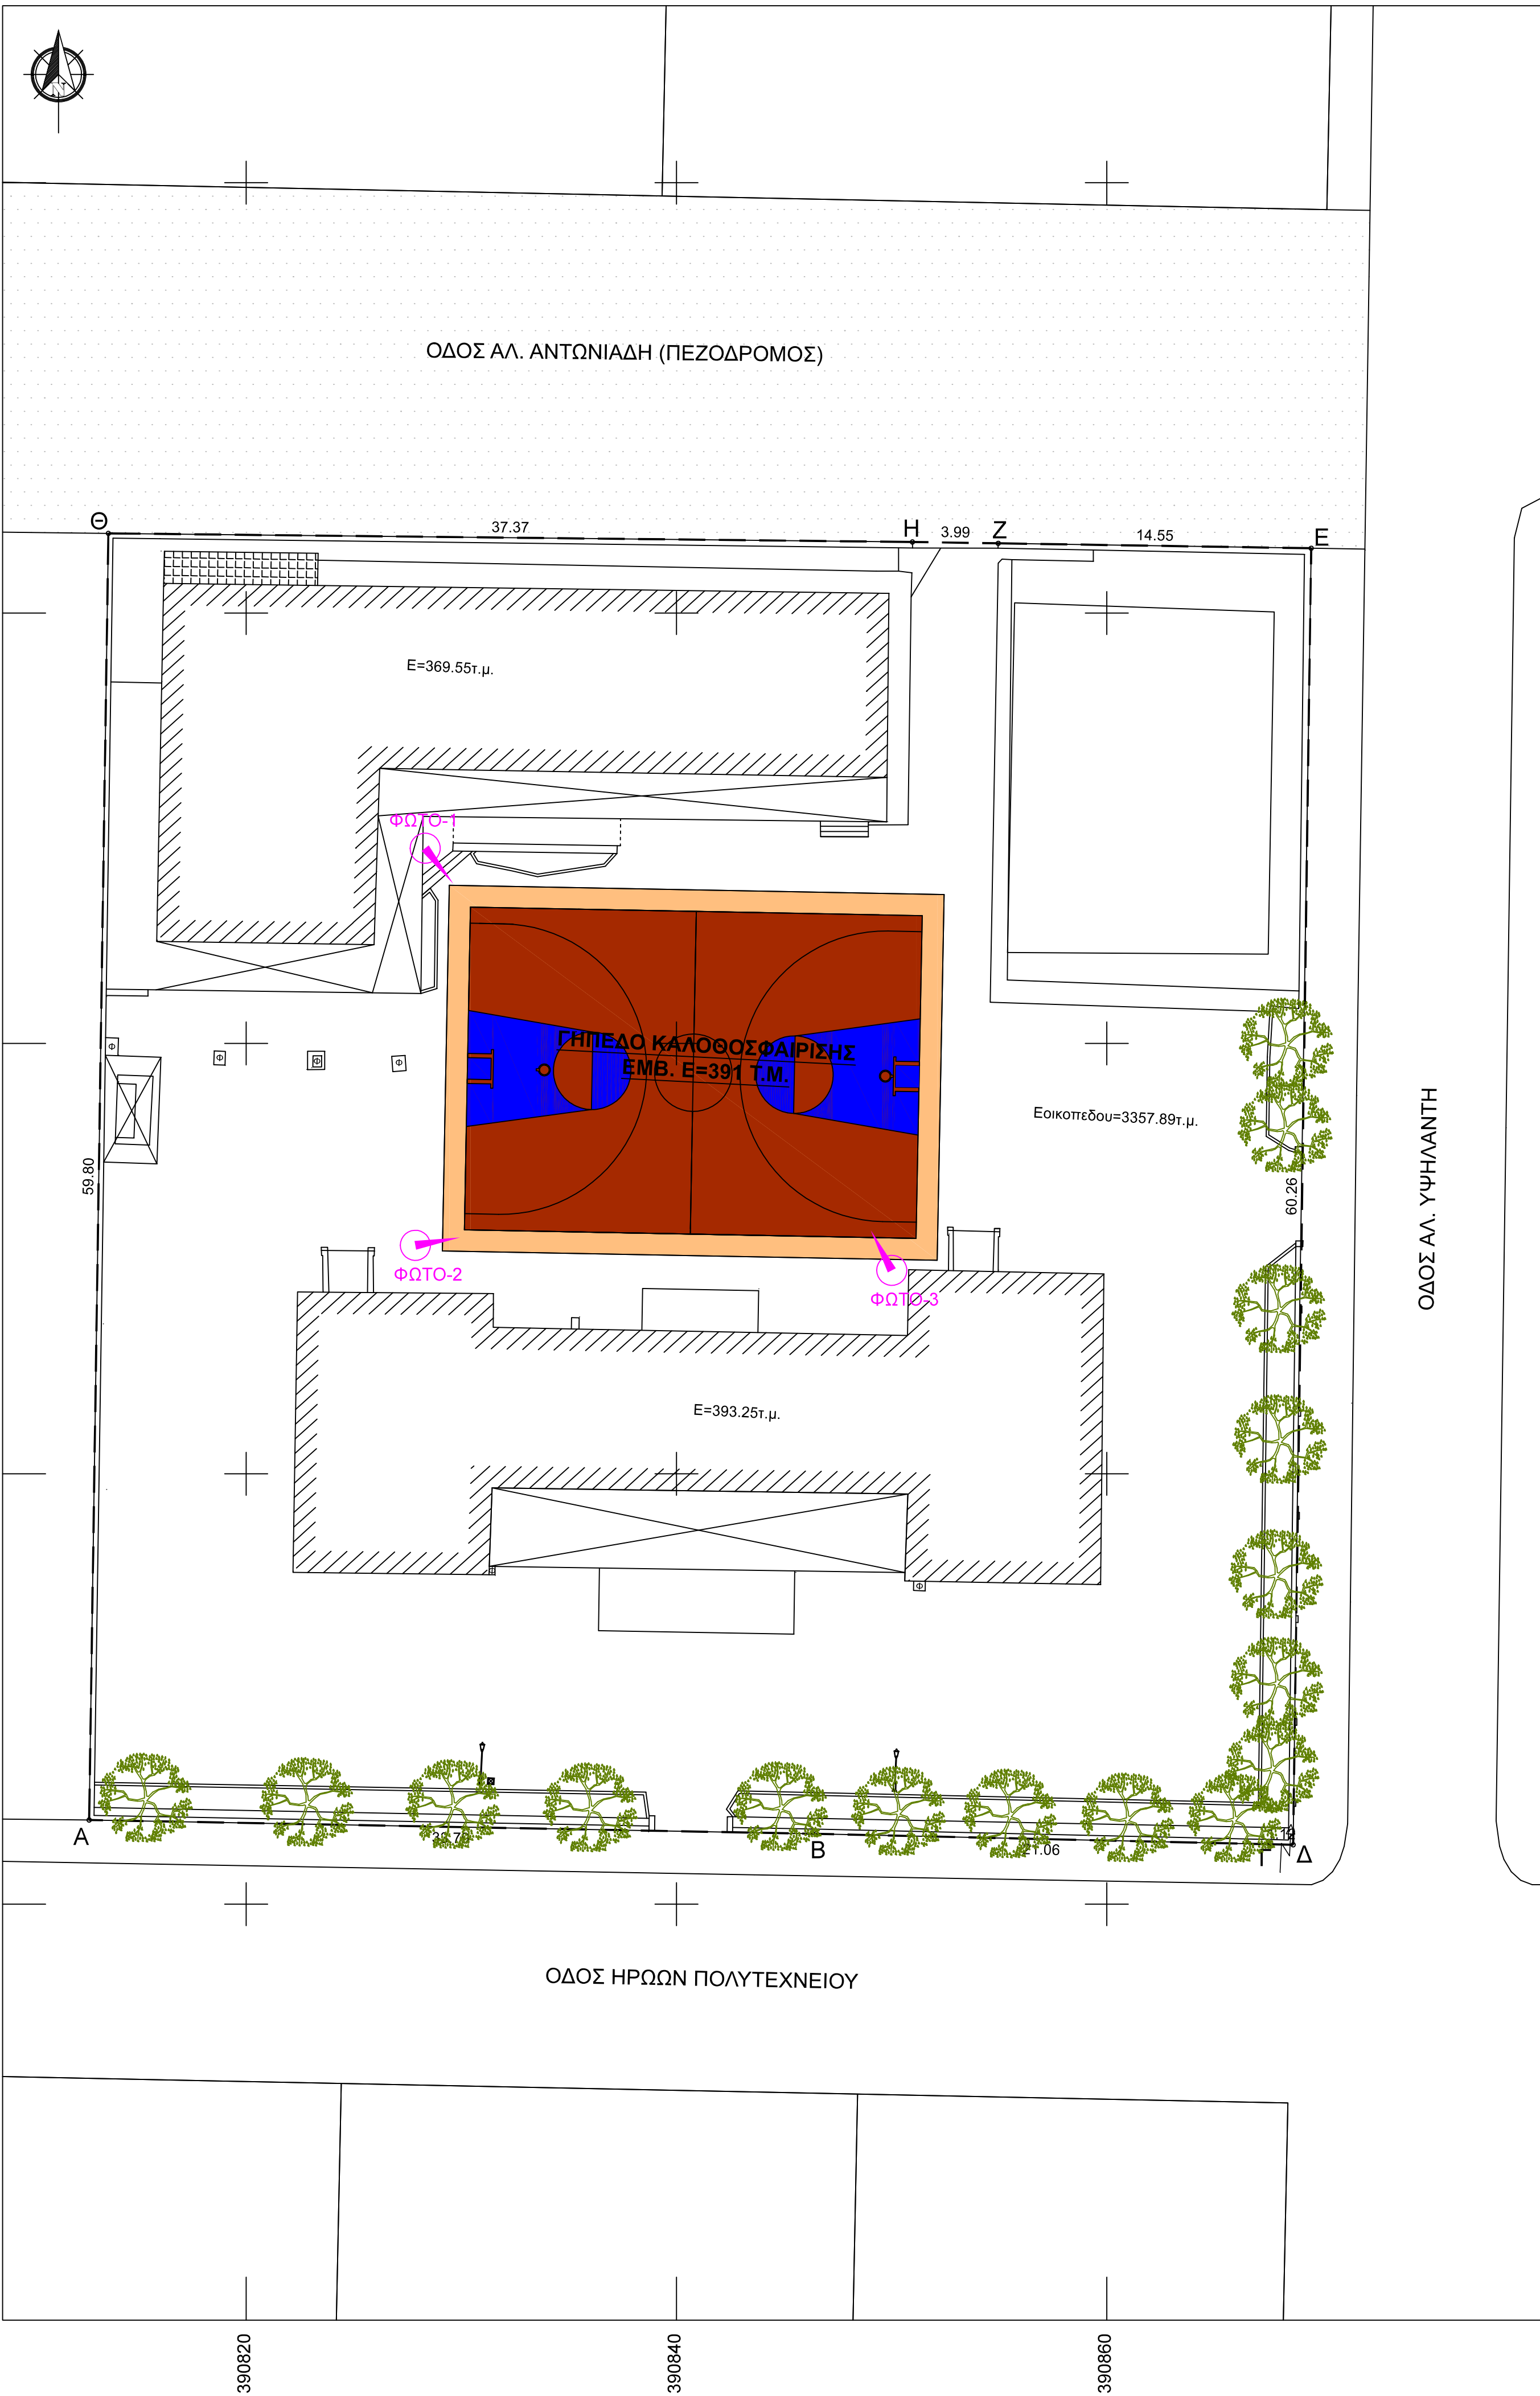

ΠΙΝΑΚΑΣ ΣΥΝΤΕΤΑΓΜΕΝΩΝ			
α/α	X	Y	Απόσταση (μ.)
A	390812.70	4337663.91	A-B=33.79
B	390846.49	4337663.27	B-Γ=21.06
Γ	390867.54	4337662.79	Γ-Δ=1.12
Δ	390868.66	4337662.76	Δ-Ε=60.26
E	390869.50	4337723.01	E-Z=14.55
Z	390854.95	4337723.24	Z-H=3.99
H	390850.96	4337723.30	H-Θ=37.37
Θ	390813.60	4337723.70	Θ-A=59.80
A	390812.70	4337663.91	

Εμβαδόν (Α,Β,Γ,Δ,Ε,Ζ,Η,Θ,Α)=3357.89 τ.μ.

ΥΠΟΜΝΗΜΑ ΣΥΜΒΟΛΙΣΜΟΥ	
	Σημείο - κορυφή γεωτεμαχίου
	Όρια γεωτεμαχίου
	Ακρυλικό δάπεδο γηπέδων
	Θέση φωτογραφίας
	Δένδρο

ΕΡΓΟΔΟΤΗΣ: ΔΗΜΟΣ ΑΛΜΥΡΟΥ	
ΕΡΓΟ: ΑΠΟΤΥΠΩΣΗ ΔΗΜΟΤΙΚΗΣ ΕΚΤΑΣΗΣ (ΔΗΜΟΤΙΚΟ ΣΧΟΛΕΙΟ ΕΥΞΕΙΝΟΥΠΟΛΗΣ)	
ΘΕΣΗ ΕΡΓΟΥ: ΟΔΟΣ ΗΡΩΩΝ ΠΟΛΥΤΕΧΝΕΙΟΥ, ΑΛ. ΥΨΗΛΑΝΤΗ, ΑΛ. ΑΝΤΩΝΙΑΔΗ ΕΝΤΟΣ ΣΧΕΔΙΟΥ ΠΟΛΕΩΣ ΑΛΜΥΡΟΥ-ΕΥΞΕΙΝΟΥΠΟΛΕΩΣ, Δ. ΑΛΜΥΡΟΥ, ΕΝΤΟΣ ΕΓΚΕΚΡΙΜΕΝΟΥ ΡΥΜΟΤΟΜΙΚΟΥ ΣΧΕΔΙΟΥ	
ΜΕΛΕΤΗΤΗΣ: Δ/ΝΣΗ ΤΕΧΝΙΚΩΝ ΥΠΗΡΕΣΙΩΝ ΔΗΜΟΥ ΑΛΜΥΡΟΥ	
ΘΕΜΑ ΣΧΕΔΙΟΥ: ΓΕΝΙΚΗ ΚΑΤΟΨΗ "ΔΗΜΟΤΙΚΗΣ ΕΚΤΑΣΗΣ"	ΑΡΙΘΜΟΣ ΣΧΕΔΙΟΥ A1
ΚΛΙΜΑΚΑ : 1:200	ΗΜΕΡΟΜΗΝΙΑ : ΝΟΕΜΒΡΙΟΣ 2024
ΥΠΟΓΡΑΦΗ - ΣΦΡΑΓΙΔΑ ΣΥΝΤΑΞΑΝΤΑ	ΥΠΟΓΡΑΦΗ - ΣΦΡΑΓΙΔΑ ΕΘΕΩΡΗΘΕΙ